


Üzemeltetési Szabályzat

Mosoni-Duna torkolati műtárgy

Általános helyszínrajz



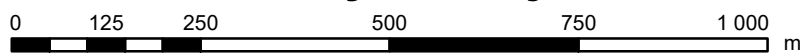


- | | | | |
|-----------------|-----|-----|----------------|
| Jeltípus | B1 | B7 | E3 |
| A1 | B11 | B8 | E7 balra |
| A16 | B2b | B9a | E7 jobbra |
| A9 | B5 | E22 | piros hídlámpa |
| | | | zöld hídlámpa |



47°44'30"N

Duna LKHV: Alvízi mérce - 15 cm
 Mosoni-Duna DKV: Felvízi mérce + 102 cm

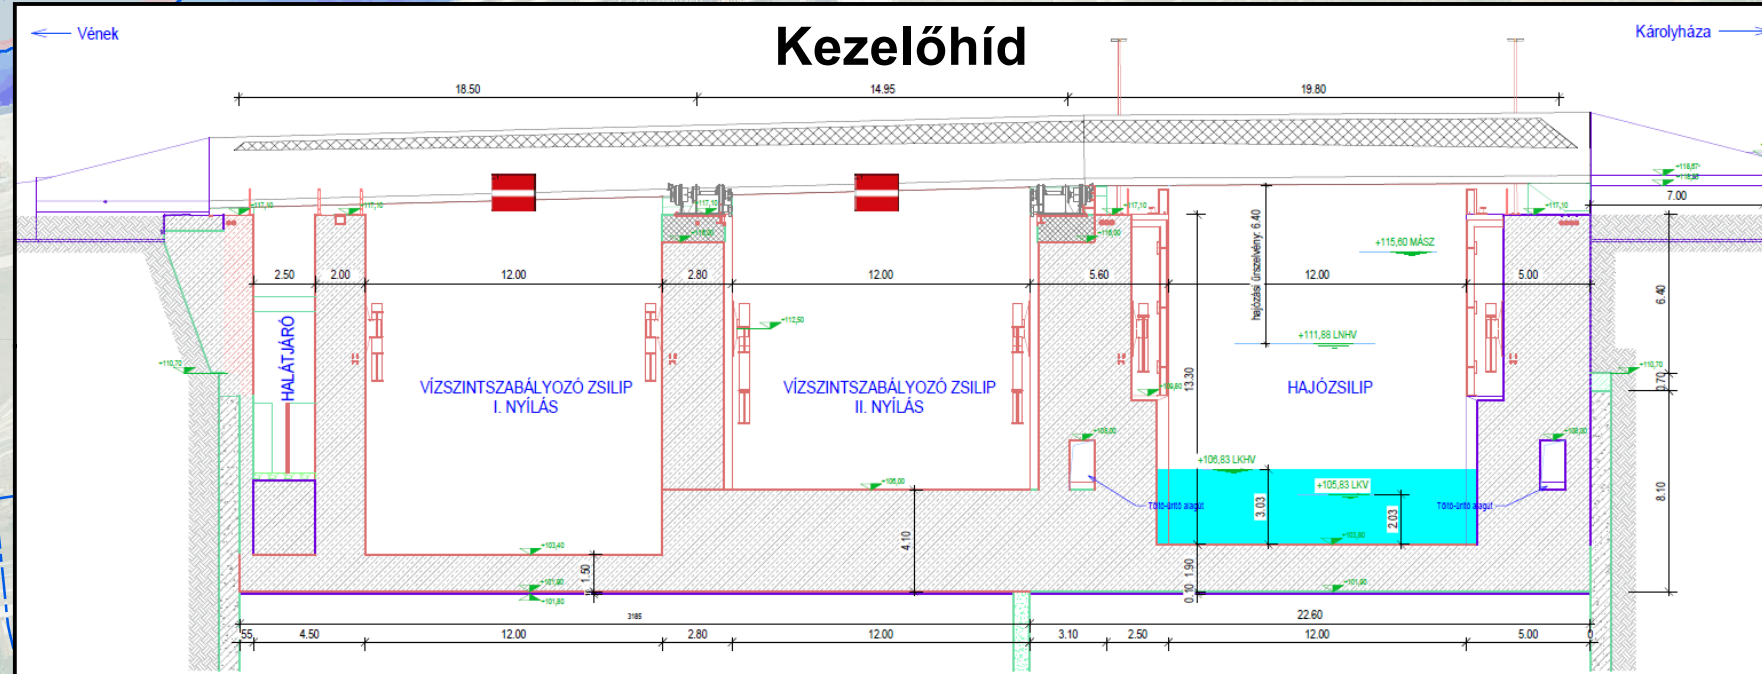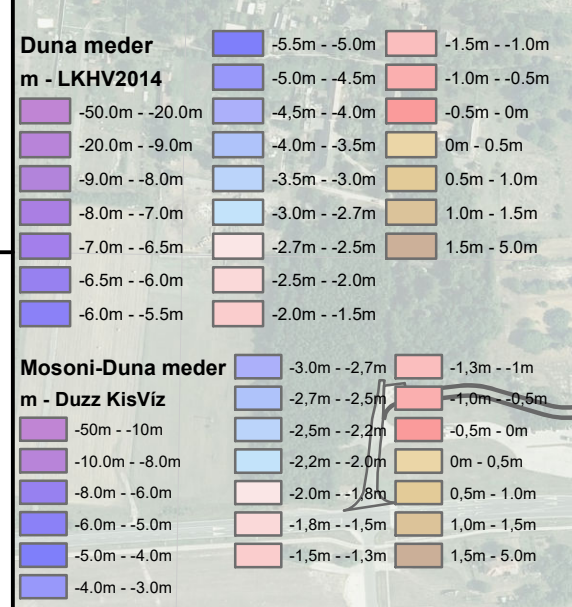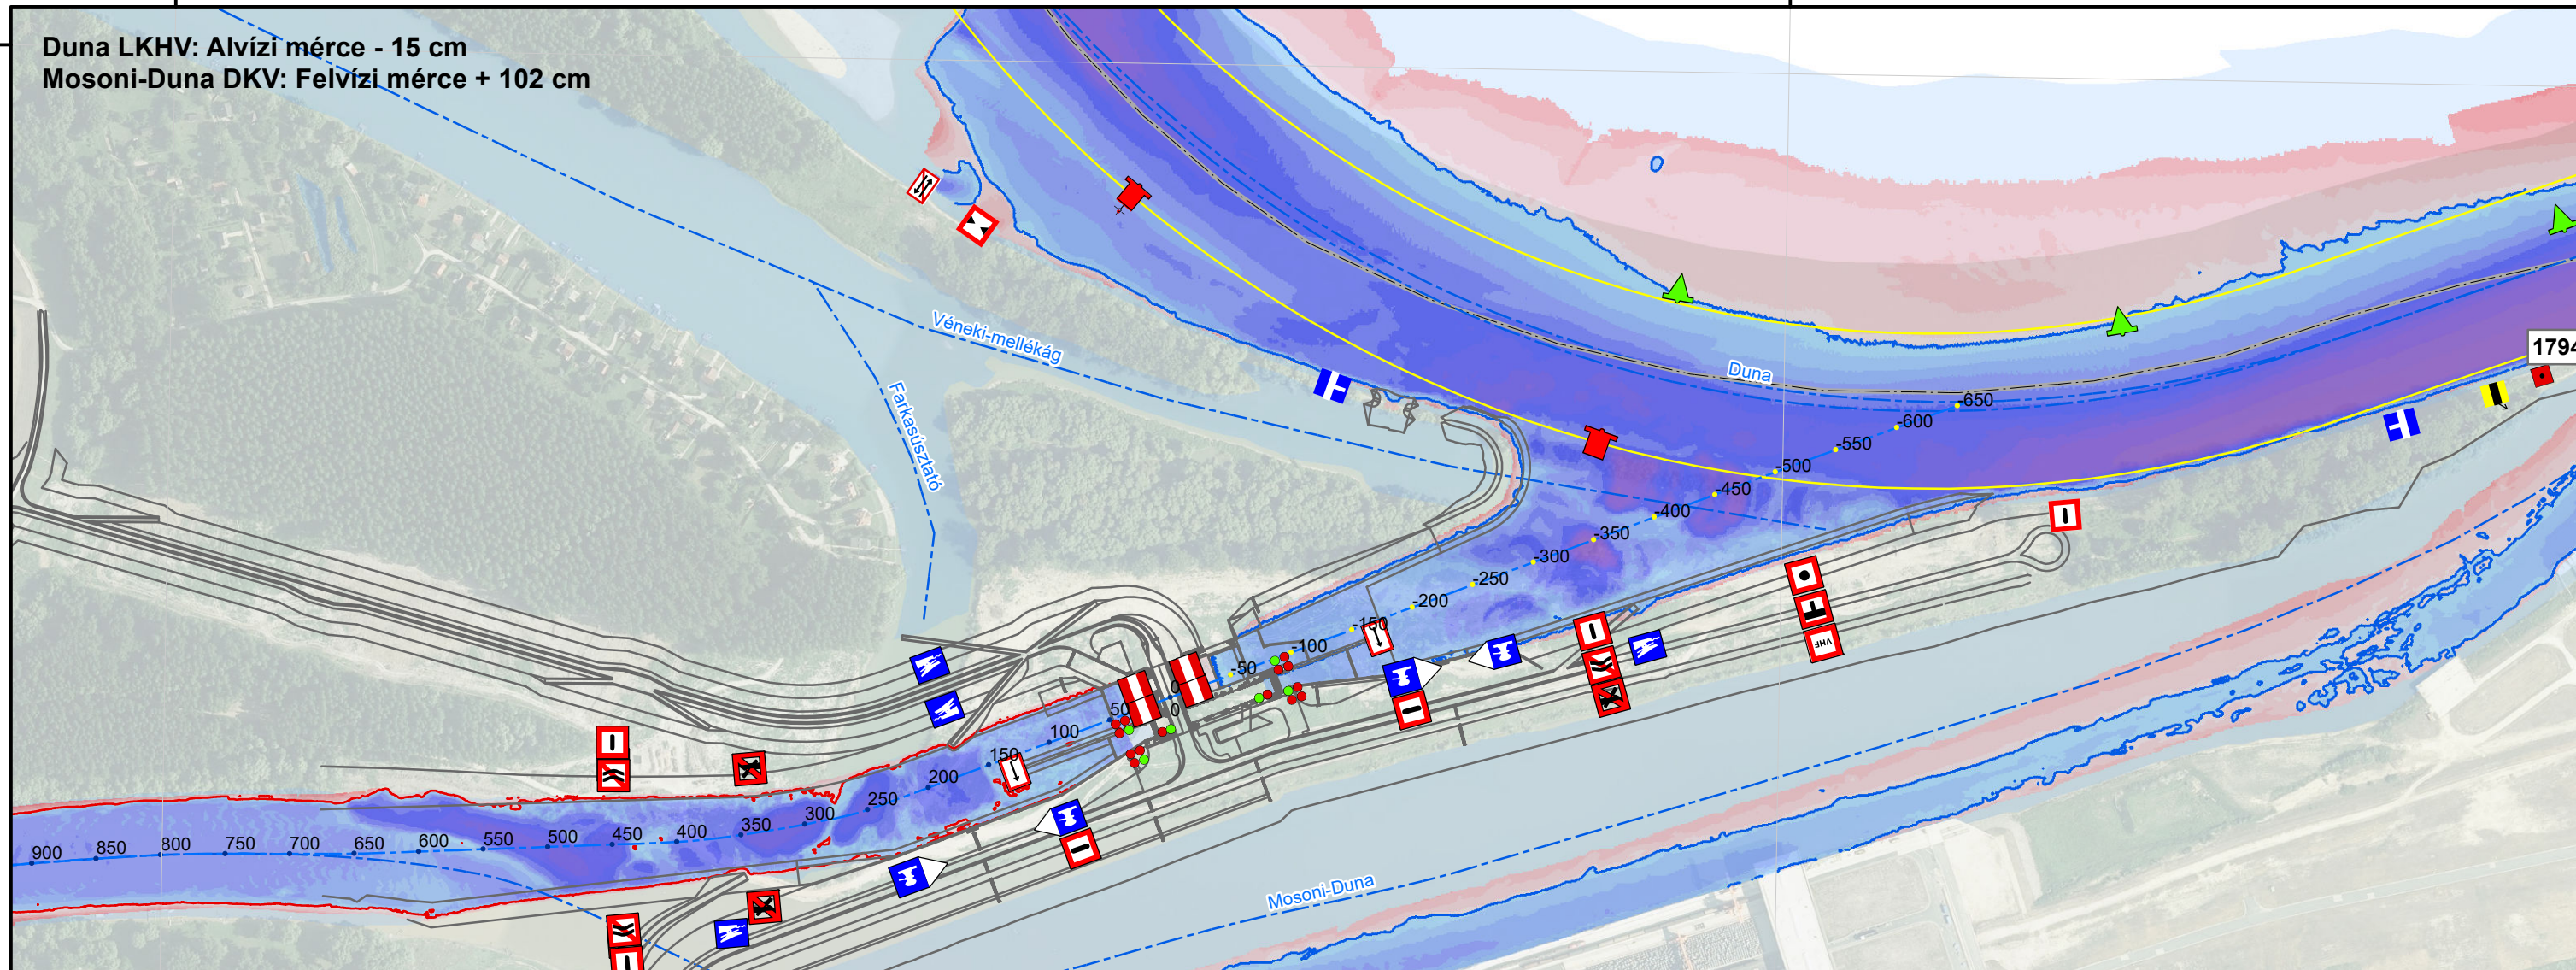

47°44'30"N

47°44'30"N

17°46'0"E

17°47'0"E