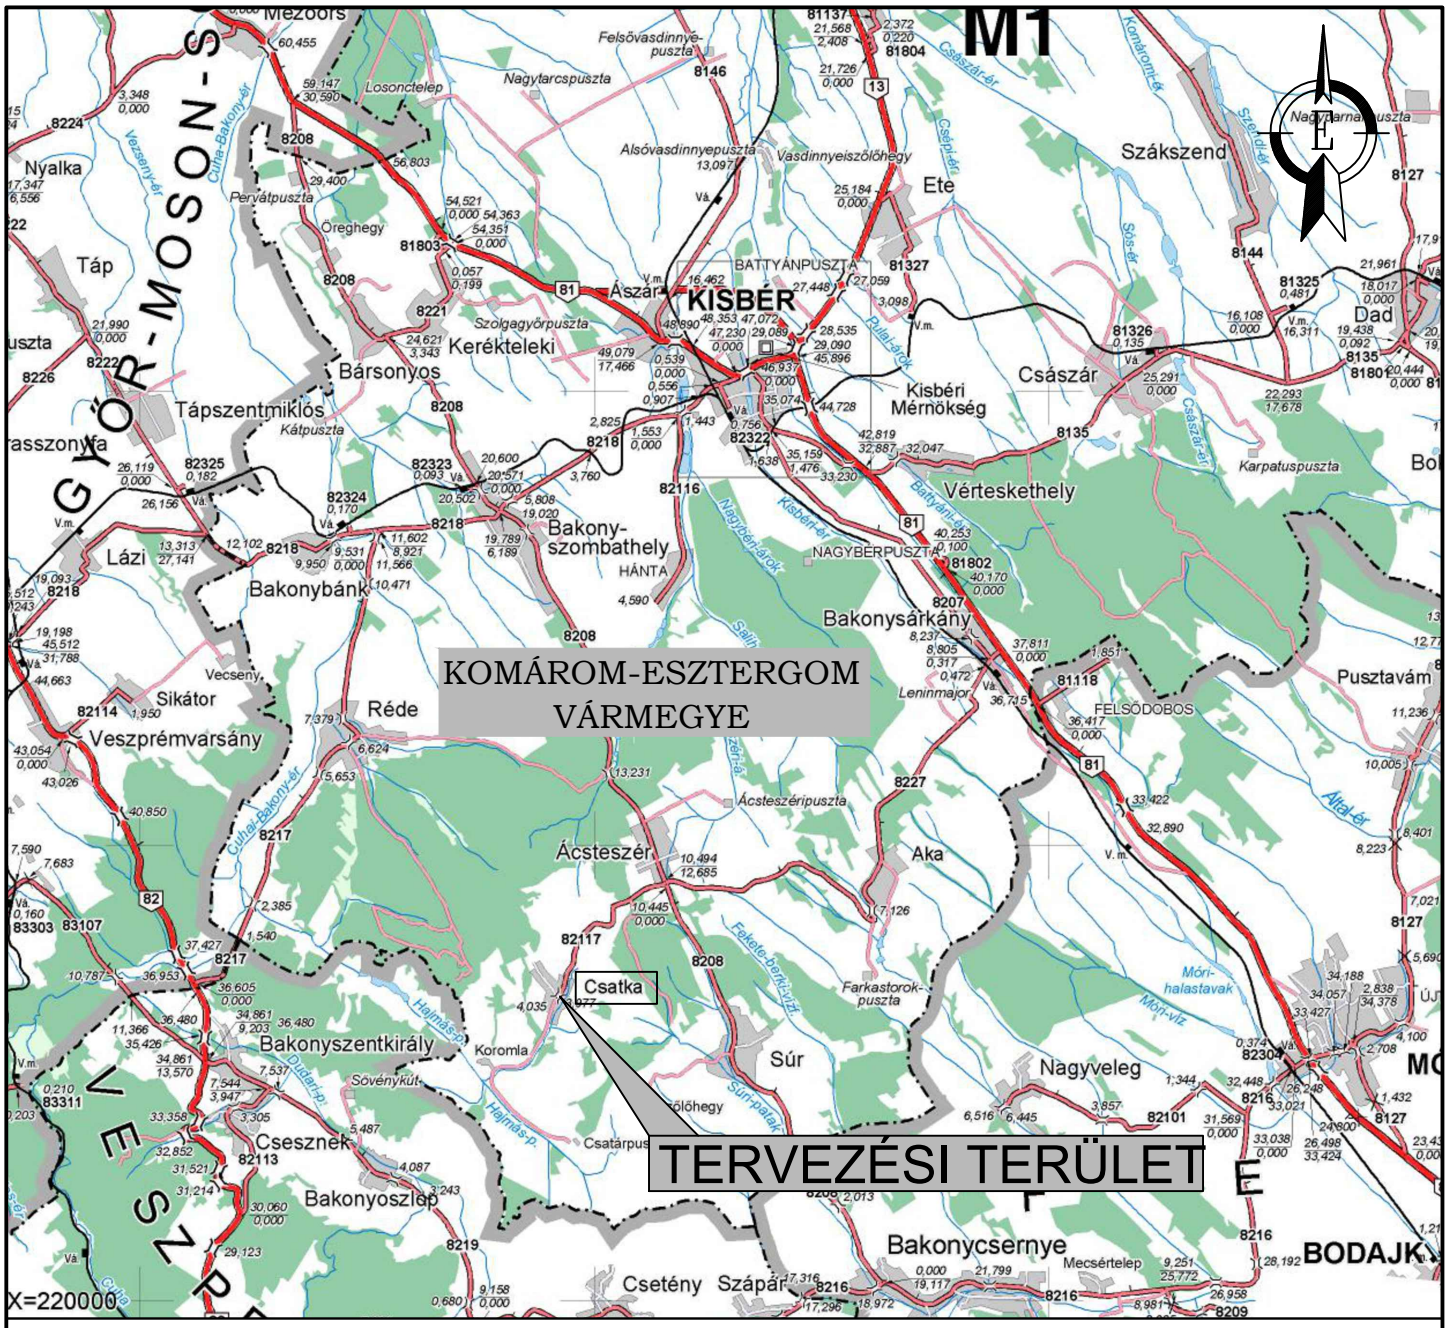

PARTNER Mérnöki Iroda Kft.

2800 Tatabánya, Bárdos lakópark 2/c.

tel.:34/512-788, fax: 34/512-781, e-mail: info@partnerkft.hu, Web: www.partnerkft.hu

MUNKASZÁM **2351-23**	MEGBÍZÓ **Csatka Község Önkormányzata** 2888 Csatka, Petőfi Sándor utca 153.	TERVEZŐ Mezőberényi Ferenc KÉ-T,VZ-T/11-0181
RAJZSZÁM **2.**	TÁRGY TOP_PLUSZ-1.2.1-21-KOI-2022-00057 "Csatka, csapadékvíz-elvezetésének fejlesztése", egyesített terve	TERVEZŐ Sipos Tamás KÉ-T,VZ-T/11-0834
MÉRETARÁNY **M =1:150 000**		ELLENŐR Jakabházy Miklós KÉ-T/11-0611
DÁTUM **2024. március**	RÉSZMŰVELET ÁTTEKINTŐ HELYSZÍNRAJZ	ÜGYVEZETŐ Komáthy László KÉ-T/11-0012

Ez a terv a PARTNER Mérnöki Iroda Kft. szellemi tulajdona.