
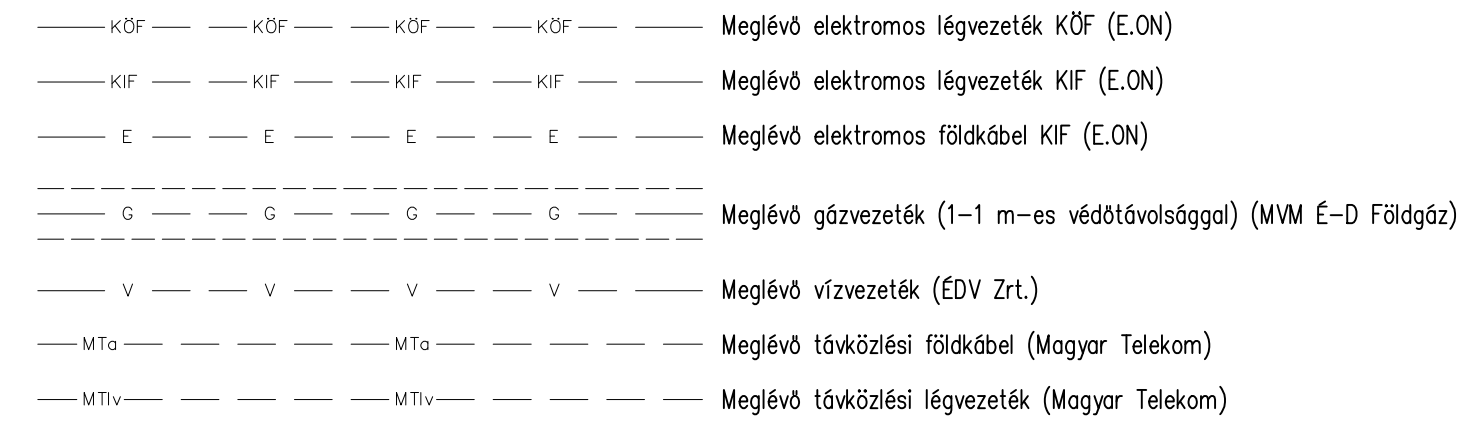


TBH 30/50/40 áttört falú típusú, bordás mederburkolat és TBF–30/100 vízbeeresztős fedlap 10 to. gördülő tengelyterhelésre TBFt–30/15 támelemmel

 TB 30/50/40 vagy TB 40/70/50 mederburkoló elem közötti "A" terhelésre L60/60/6 szögvasal, TBF 30 vagy TBF 40 vízbeeresztős acélrácsos, teherbíró fedlappal

 50 cm széles vb. padkafolyóka

 TBH 30/50/40 áttört falú típusú, bordás mederburkolat vagy TB 40/70/50 típusú mederburkolat

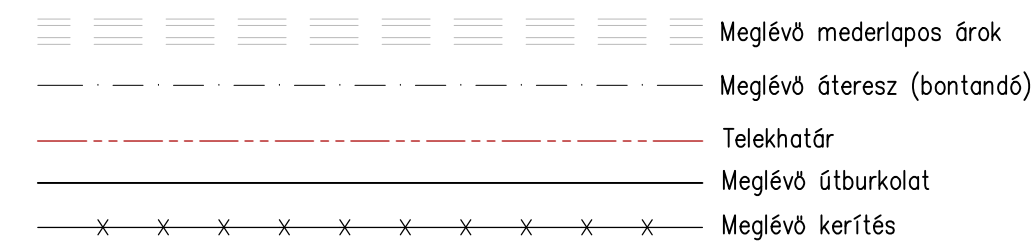

		2800 Tatabánya, Bárdos lakópark 2/c. tel.:34/512-788, fax: 34/512-781, e-mail: info@partnerkft.hu, Web: www.partnerkft.hu	
MUNKASZÁM 2351-23	MEGBÍZÓ Csatka Község Önkormányzata 2888 Csatka, Petőfi Sándor utca 153.		TERVEZŐ  Mezőbognyi Ferenc KE-T, VZ-T/11-0181
RAJZSZÁM 4.4.	TÁRGY TOP PLUSZ-1.2.1-21-KOI-2022-00057 "Csatka, csapadékvíz-elvezetésének fejlesztése", egyesített terv		TERVEZŐ  Sipos Tamás KE-T, VZ-T/11-0834
MERETARÁNY M = 1:250	RÉSZMŰVELET HELYSÍNRAJZ IV. (4. és 6. sz. helysín, Szabadság tér és a tér felső szakasza)		ELLENŐR  Jakabházy Miklós KE-T/11-0611
DATUM 2024. március			DÖRTVETŐ  Komlányi László KE-T/11-0012
Ez a terv a PARTNER Mérnöki Iroda Kft. szellemi tulajdona.			