



Utca neve	Csatka, 2.1. sz. helyszín, Kossuth u. és a "Hajmás-patak Kossuth Lajos úti mellékága" közötti árokszakas
Hidraulikai adatok	$Q_{m20\%}= 509$ l/s (5 ha családi házas terület vízhozamának megfelelő mennyiség) $Q_h=558$ l/s, $v= 3,5$ m/s, $h=0,3$ m
Vízszintes iránytörések	

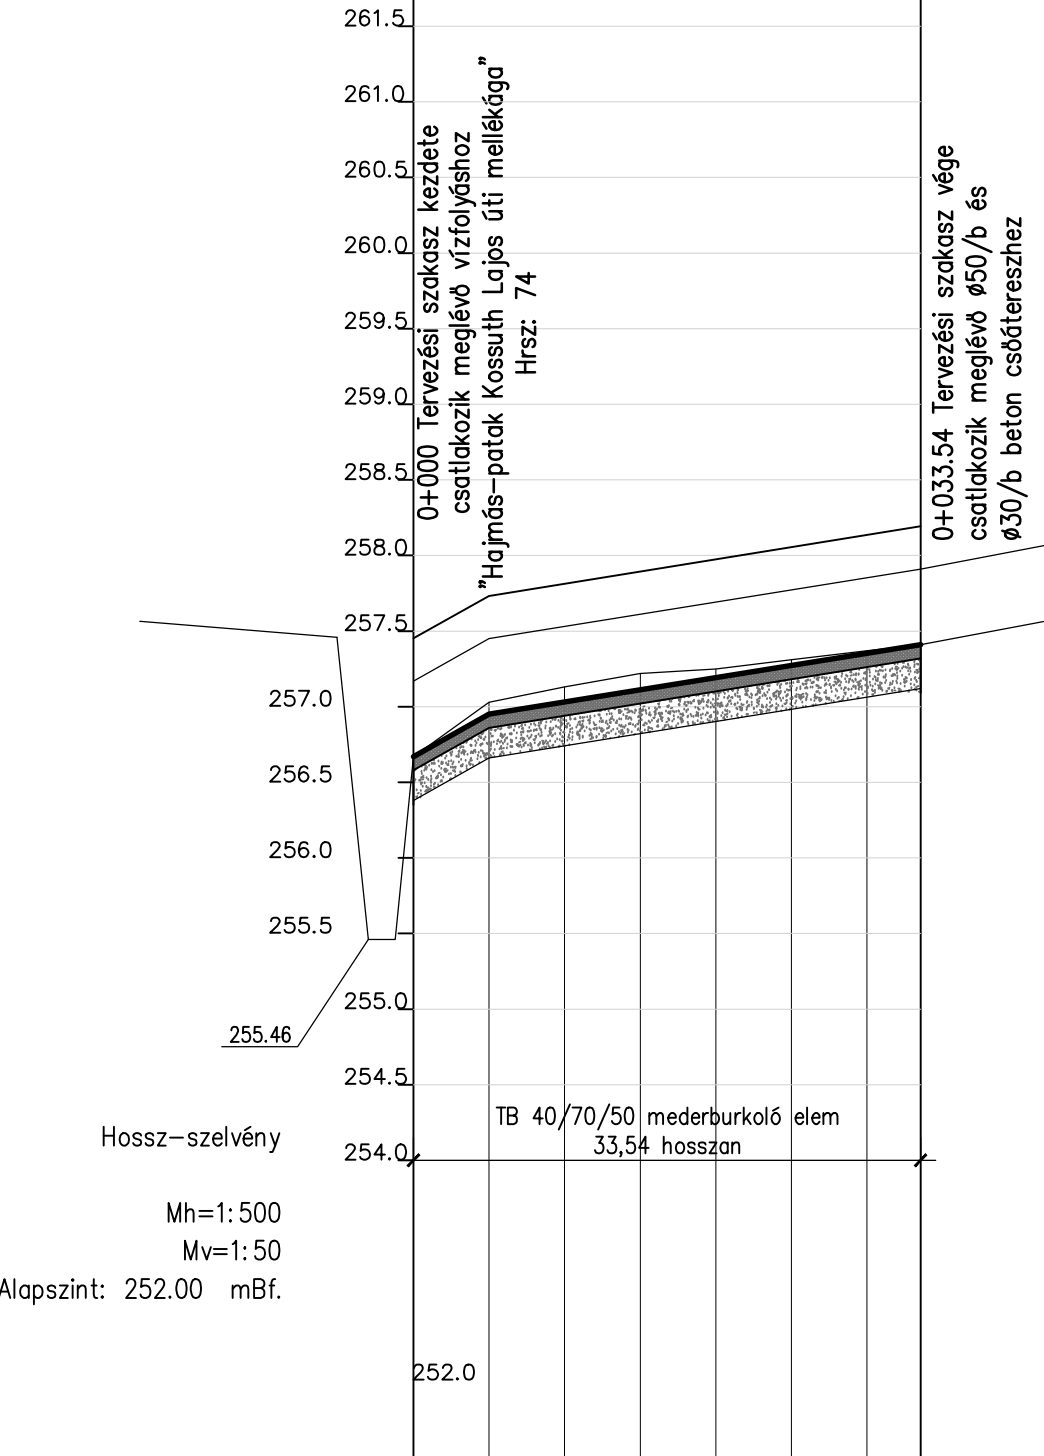

Szelvényezés	0+000	0+005	0+010	0+015	0+020	0+025	0+030	0+033.54
Terepmagasság	256.67	257.03	257.13	257.22	257.25	257.31	257.37	257.41
Tervezett folyásfenékszint	256.67	256.95	257.03	257.11	257.19	257.27	257.35	257.41
Fenékesés %	5.60%	1.61%						
Fenékszélesség [m]	0,40							

Utca neve	Csatka, 2.2. sz. helyszín, Szabadság tér és a "Hajmás-patak Kossuth Lajos úti mellékága" közötti árokszakas
Hidraulikai adatok	$Q_{m20\%}= 458$ l/s (4,5 ha családi házas terület vízhozamának megfelelő mennyiség) $Q_h= 550$ l/s, $v= 3,3$ m/s, $h=0,4$ m
Vízszintes iránytörések	

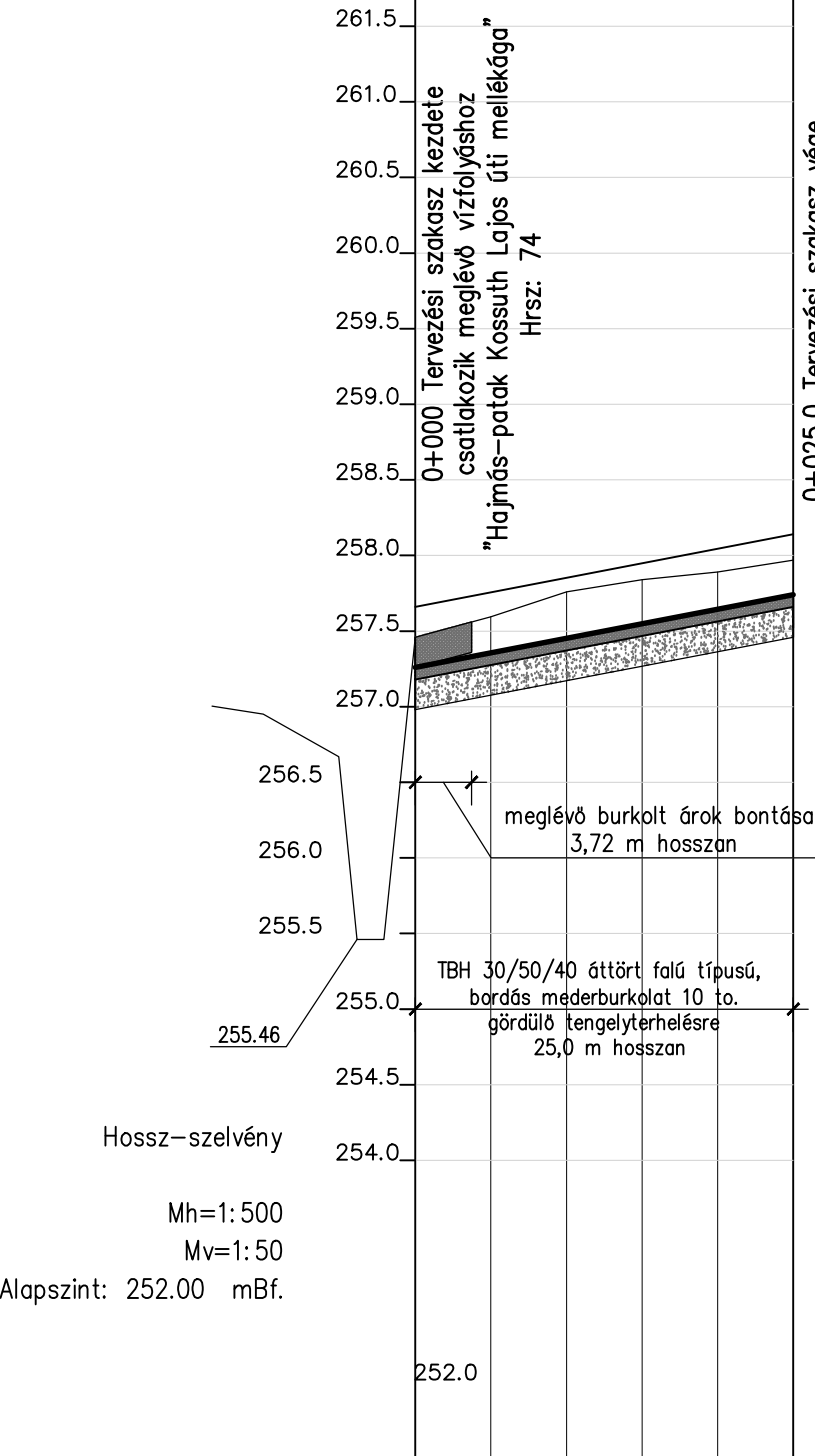

Szelvényezés	0+000	0+005	0+010	0+015	0+020	0+025
Terepmagasság	257.46	257.60	257.76	257.84	257.89	257.97
Tervezett folyásfenékszint	257.26	257.36	257.45	257.55	257.64	257.74
Fenékesés %	1.92%					
Fenékszélesség [m]						0,30

		2800 Tatabánya, Bárdos lakópark 2/c. tel.:34/512-788, fax: 34/512-781, e-mail: info@partnerkft.hu, Web: www.partnerkft.hu	
MUNKASZÁM 2351-23	MEGBÍZÓ Csatka Község Önkormányzata 2888 Csatka, Petőfi Sándor utca 153.		TERVEZŐ  Mezőberényi Ferenc KE-T,VZ-T/11-0181
RAJZSZÁM 5.2.	TÁRGY TOP_PLUSZ-1.2.1-21-KOI-2022-00057 "Csatka, csapadékvíz-elvezetésének fejlesztése", egyesített terv		TERVEZŐ  Sipos Tamás KE-T,VZ-T/11-0834
MÉRETARÁNY M =1:500; 1:50	RÉSZMŰVELET HOSSZ-SZELVÉNY II. (2.1. és 2.2. sz. helyszín, Szabadság tér és Kossuth u. közötti árokszakas a "Hajmás-patak Kossuth Lajos úti mellékága" felé)		ELLENŐR  Jakabházy Miklós KE-T/11-0611
DÁTUM 2024. március			ÜGYVIZETŐ  Komlathy László KE-T/11-0012
Ez a terv a PARTNER Mérnöki Iroda Kft. szellemi tulajdona.			