


Utca neve	Csatka, 4. sz. helyszín, Szabadság tér
Hidraulikai adatok	$Q_{m20\%}=458\text{ l/s}$ (4,5 ha családi házas terület vízhozamának megfelelő mennyiség) $Q_h=563\text{ l/s}$ , $v=3,35\text{ m/s}$ , $h=0,4\text{ m}$
Vízszintes iránytörések	

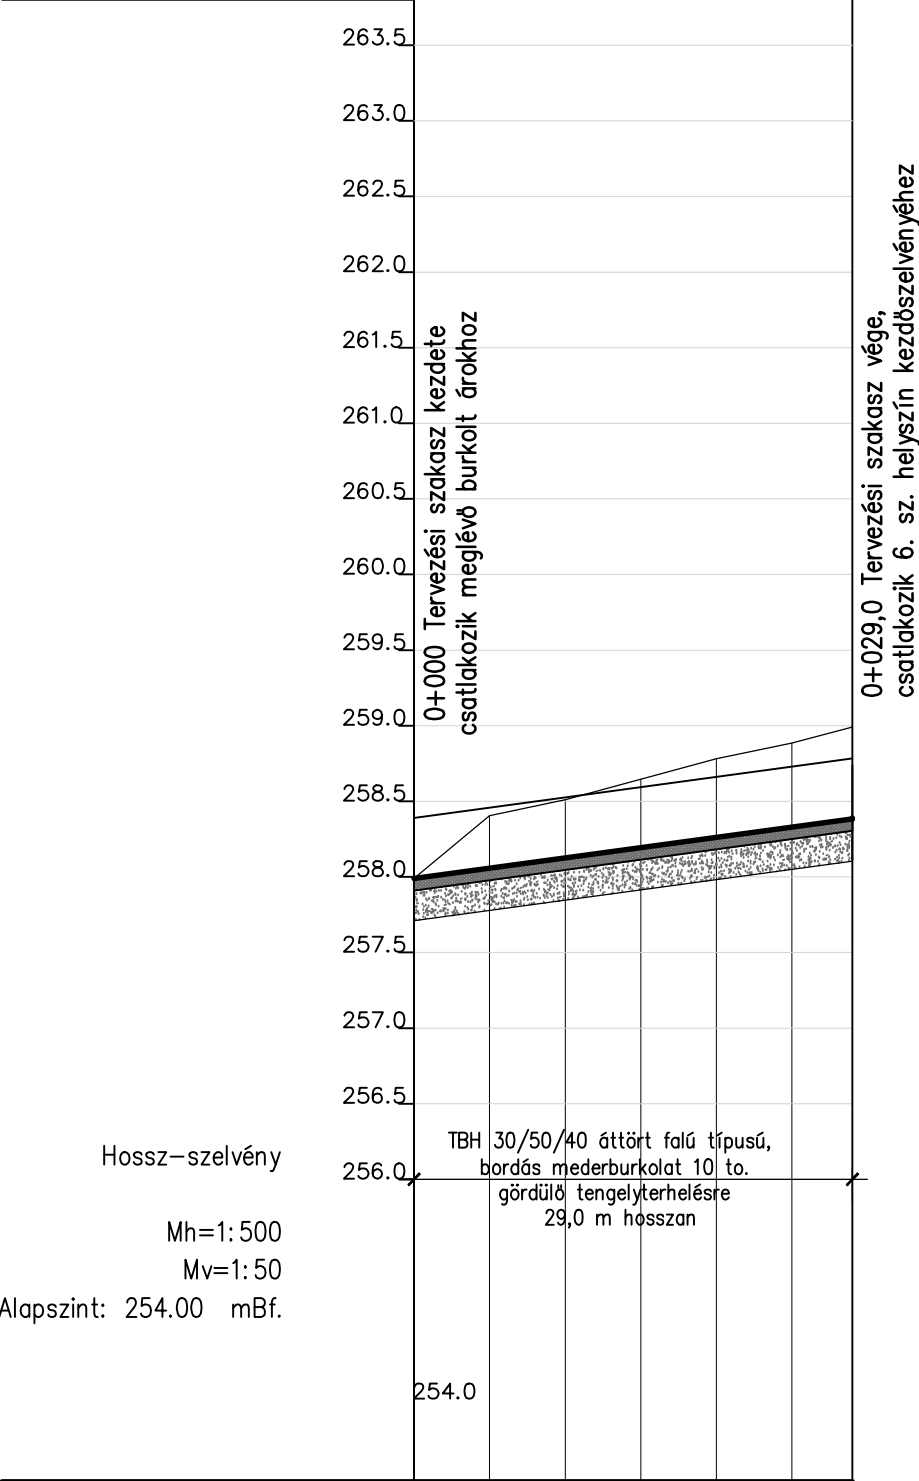

Szelvényezés	0+000	0+005	0+010	0+015	0+020	0+025	0+029
Terepmagasság	257.99	258.40	258.51	258.65	258.78	258.89	258.99
Tervezett folyásfenékszint	257.99	258.06	258.13	258.19	258.26	258.33	258.38
Fenékesés %	1.34%						
Fenékszélesség [m]	0,30						

<div><div><div></div><div><b>PARTNER</b><div>Mérnöki Iroda Kft.</div></div></div><div>2800 Tatabánya, Bárdos lakópark 2/c.<div>tel.:34/512-788, fax: 34/512-781, e-mail: info@partnerkft.hu, Web: www.partnerkft.hu</div></div></div>		
MUNKASZÁM 2351-23	MEGBÍZÓ Csatka Község Önkormányzata 2888 Csatka, Petőfi Sándor utca 153.	TERVEZŐ Mezőberényi Ferenc KÉ-T,VZ-T/11-0181
RAJZSZÁM 5.4.	TÁRGY TOP_PLUSZ-1.2.1-21-KOI-2022-00057 "Csatka, csapadékvíz-elvezetésének fejlesztése", egyesített terv	TERVEZŐ Sipos Tamás KÉ-T,VZ-T/11-0834
MÉRETARÁNY M = 1:500; 1:50	RÉSZMŰVELET HOSSZ-SZELVÉNY IV. (4. sz. helyszín, Szabadság tér)	ELLENŐR Jakabházy Miklós KÉ-T/11-0611
DÁTUM 2024. március		ÜGYVEZETŐ Komjáthy László KÉ-T/11-0012
Ez a terv a PARTNER Mérnöki Iroda Kft. szellemi tulajdona.		