


Utca neve	Csatka, 5. sz. helyszín, Kossuth u. vége		hrs.: 060
Hidraulikai adatok	Qm20% = 115,4 l/s Qh= 119 l/s, v= 2,9 m/s, h=0,12m		
Vízszintes iránytörések	0+002.46 jobbra 36°47'29.2" 0+024.25 balra 1°32'51.2" 0+040.26 balra 0°43'16.4" 0+110.85 jobbra 1°50'29.4" 0+122.73 jobbra 23°51'40.3" 0+125.14 balra 113°51'40.3"		

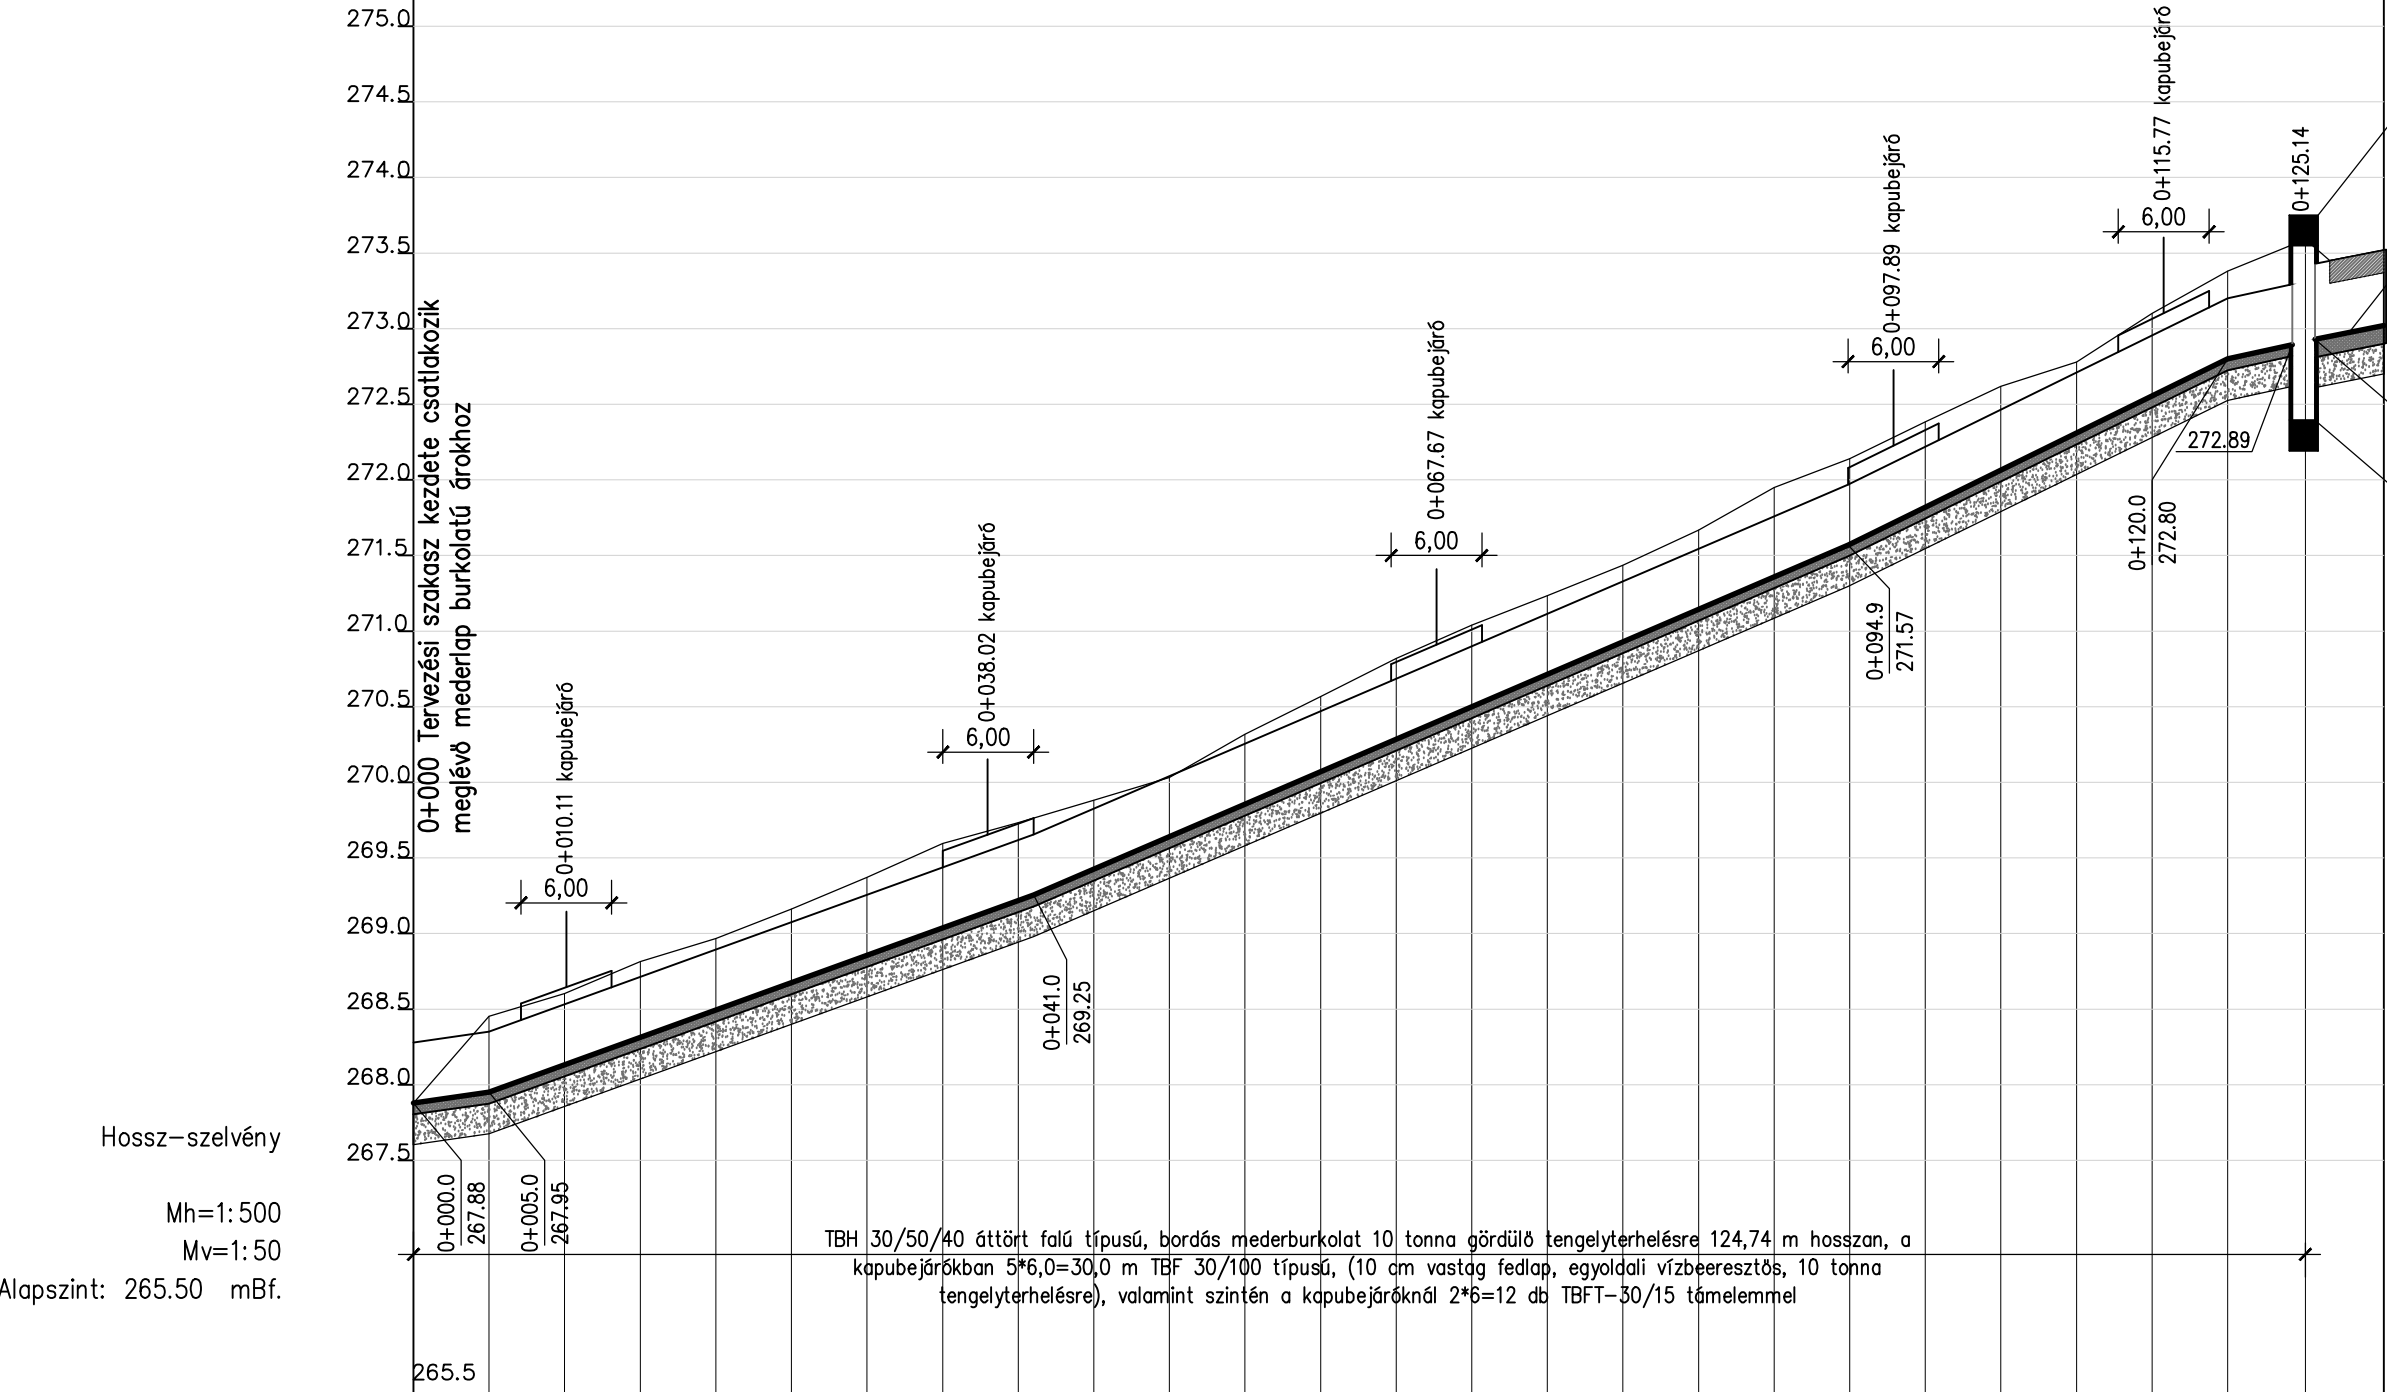

Hossz–szelvény
Mh=1: 500
Mv=1: 50
Alapszint: 265.50 mBf.

Szelvényezés																										
	267.88	267.88	0+000																							
	267.95	268.45	0+005																							
	268.13	268.60	0+010																							
	268.31	268.81	0+015																							
	268.49	268.97	0+020																							
	268.67	269.16	0+025																							
	268.86	269.37	0+030																							
	269.04	269.60	0+035																							
	269.22	269.73	0+040																							
	269.43	269.88	0+045																							
	269.64	270.03	0+050																							
	269.86	270.32	0+055																							
	270.07	270.57	0+060																							
	270.29	270.82	0+065																							
	270.50	271.04	0+070																							
	270.72	271.23	0+075																							
	270.93	271.44	0+080																							
	271.15	271.67	0+085																							
	271.36	271.95	0+090																							
	271.58	272.14	0+095																							
	271.82	272.38	0+100																							
	272.07	272.62	0+105																							
	272.31	272.78	0+110																							
	272.56	273.10	0+115																							
	272.80	273.38	0+120																							
	272.91	273.59	0+125.14																							
	273.02	273.52	0+130.32																							

2800 Tatabánya, Bárdos lakópark 2/c.
tel.:34/512-788, fax: 34/512-781, e-mail: info@partnerkft.hu, Web: www.partnerkft.hu

MUNKASZÁM 2351-23	MEGBÍZÓ Csatka Község Önkormányzata 2888 Csatka, Petőfi Sándor utca 153.	TERVEZŐ Mezőberényi Ferenc KE-T,VZ-T/11-0181
RAJZSZÁM 5.5.		TERVEZŐ Sipos Tamás KE-T,VZ-T/11-0834
MÉRETARÁNY M =1:500; 1:50	TÁRGY TOP_PLUSZ-1.2.1-21-KOI-2022-00057 "Csatka, csapadékvíz-elvezetésének fejlesztése", egyesített terv	ELLENŐR Jakabházy Miklós KE-T/11-0811
DÁTUM 2024. március	RÉSZMŰVELET HOSSZ-SZELVÉNY V. (5. sz. helyszín, Kossuth Lajos utca vége)	ÜGYVIZETŐ Komlathy László KE-T/11-0012
Ez a terv a PARTNER Mérnöki Iroda Kft. szellemi tulajdona.		