


Utca neve	Csatka, 6. sz. helyszín, Szabadság tér felső szakasza								
Hidraulikai adatok	Qh= 10,7 l/s, v= 2,6 m/s, h=0,06 m								
Vízszintes iránytörések	0+003.78 balra 49°20'32.1"	0+008.21 jobbra 0°59'44.6"	0+020.33 jobbra 1°57'55.3"	0+028.25 jobbra 0°4'27.4"	0+035.75 jobbra 1°20'33.8"	0+043.77 jobbra 2°2'1.8"	0+053.16 jobbra 1°52'25.3"	0+063.00 jobbra 6°9'39.4"	0+070.73 jobbra 5°46'8.3"

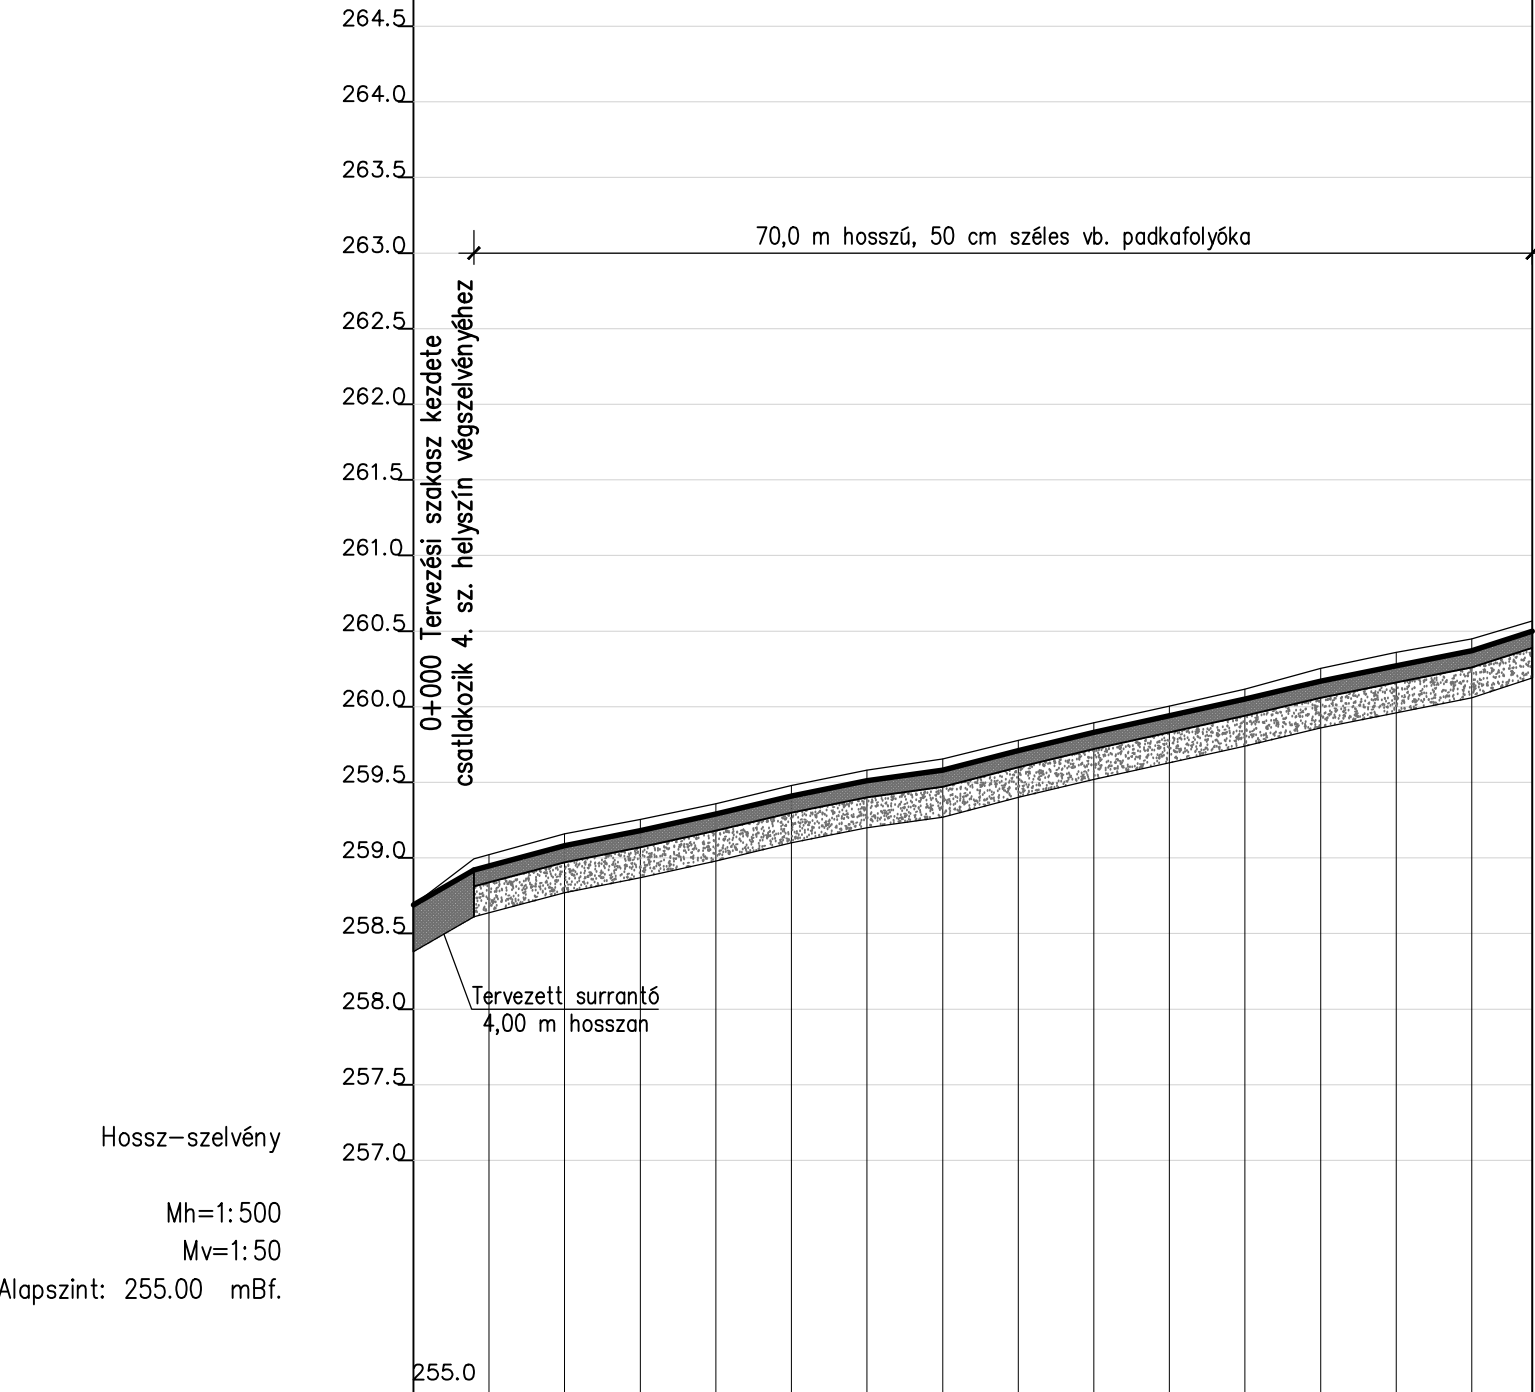

Szelvényezés	0+000	0+005	0+010	0+015	0+020	0+025	0+030	0+035	0+040	0+045	0+050	0+055	0+060	0+065	0+070	0+074
Terepmagasság	258.69	259.02	259.16	259.25	259.36	259.48	259.58	259.65	259.78	259.89	260.00	260.12	260.25	260.36	260.45	260.57
Tervezett folyásfenékszint	258.69	258.95	259.08	259.18	259.29	259.41	259.51	259.58	259.71	259.83	259.94	260.05	260.17	260.27	260.37	260.50
Fenékesés %	5.20%	2.60%	2.00%	2.20%	2.40%	2.00%	1.40%	2.60%	2.40%	2.20%		2.40%	2.00%			3.25
Fenékszélesség [m]																50 cm széles vb. padkafolyóka

		2800 Tatabánya, Bárdos lakópark 2/c. tel.:34/512-788, fax: 34/512-781, e-mail: info@partnerkft.hu, Web: www.partnerkft.hu	
MUNKASZÁM <b>2351-23</b>	MEGBÍZÓ <b>Csatka Község Önkormányzata</b> 2888 Csatka, Petőfi Sándor utca 153.		TERVEZŐ  Mezőberényi Ferenc KE-T,VZ-T/11-0181
RAJZSZÁM <b>5.6.</b>	TÁRGY TOP_PLUSZ-1.2.1-21-KOI-2022-00057 "Csatka, csapadékvíz-elvezetésének fejlesztése", egyesített terv		TERVEZŐ  Sipos Tamás KE-T,VZ-T/11-0834
MÉRETARÁNY <b>M =1:500; 1:50</b>	RÉSZMŰVELET <b>HOSSZ-SZELVÉNY VI.</b> (6. sz. helyszín, Szabadság tér felső szakasza)		ELLENŐR  Jakabházy Miklós KE-T/11-0611
DÁTUM <b>2024. március</b>			ÜGYVIZETŐ  Komlathy László KE-T/11-0012
Ez a terv a PARTNER Mérnöki Iroda Kft. szellemi tulajdona.			