



DN100 akna – Összeállítási minta 2,00 m fölött

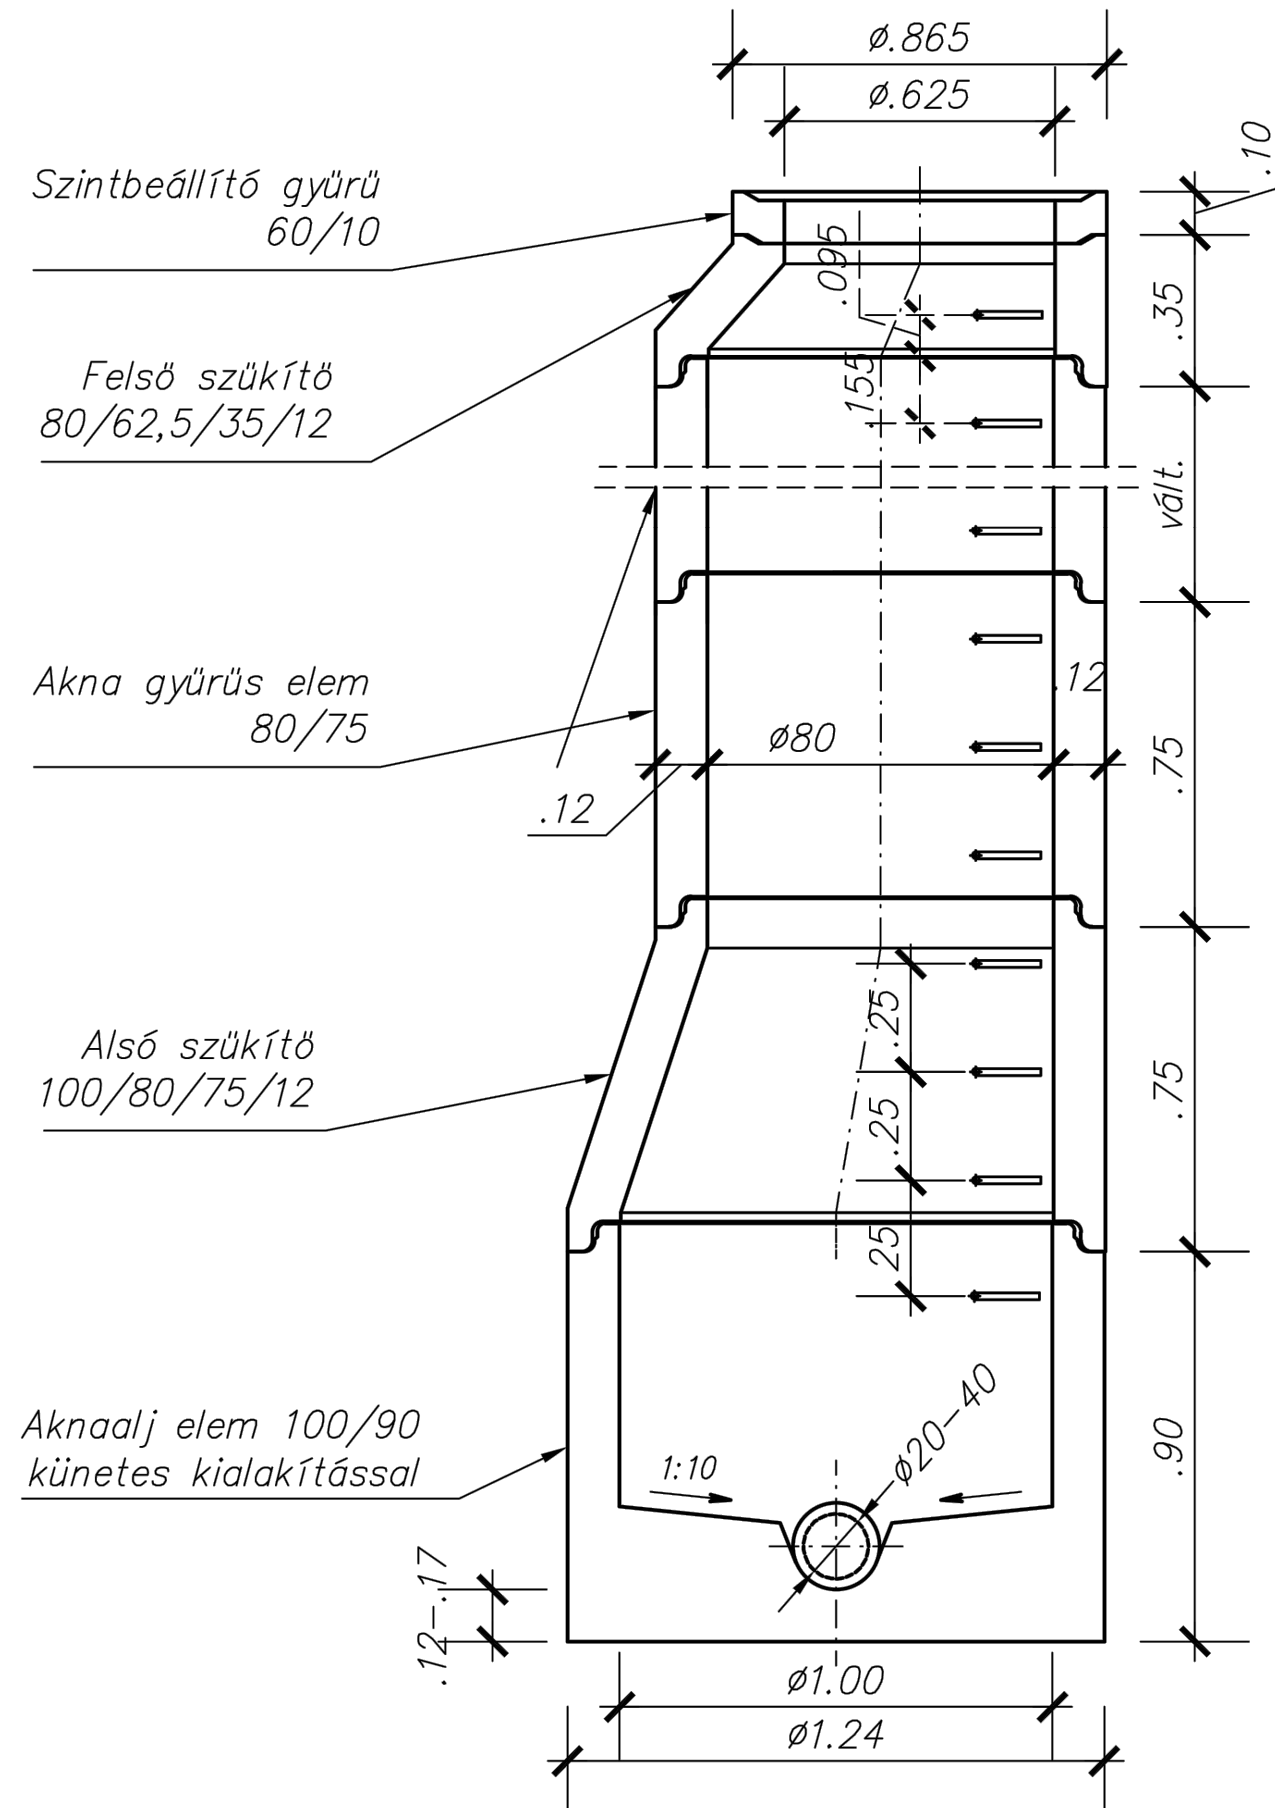

DN80 akna – Összeállítási minta 2,00m-ig

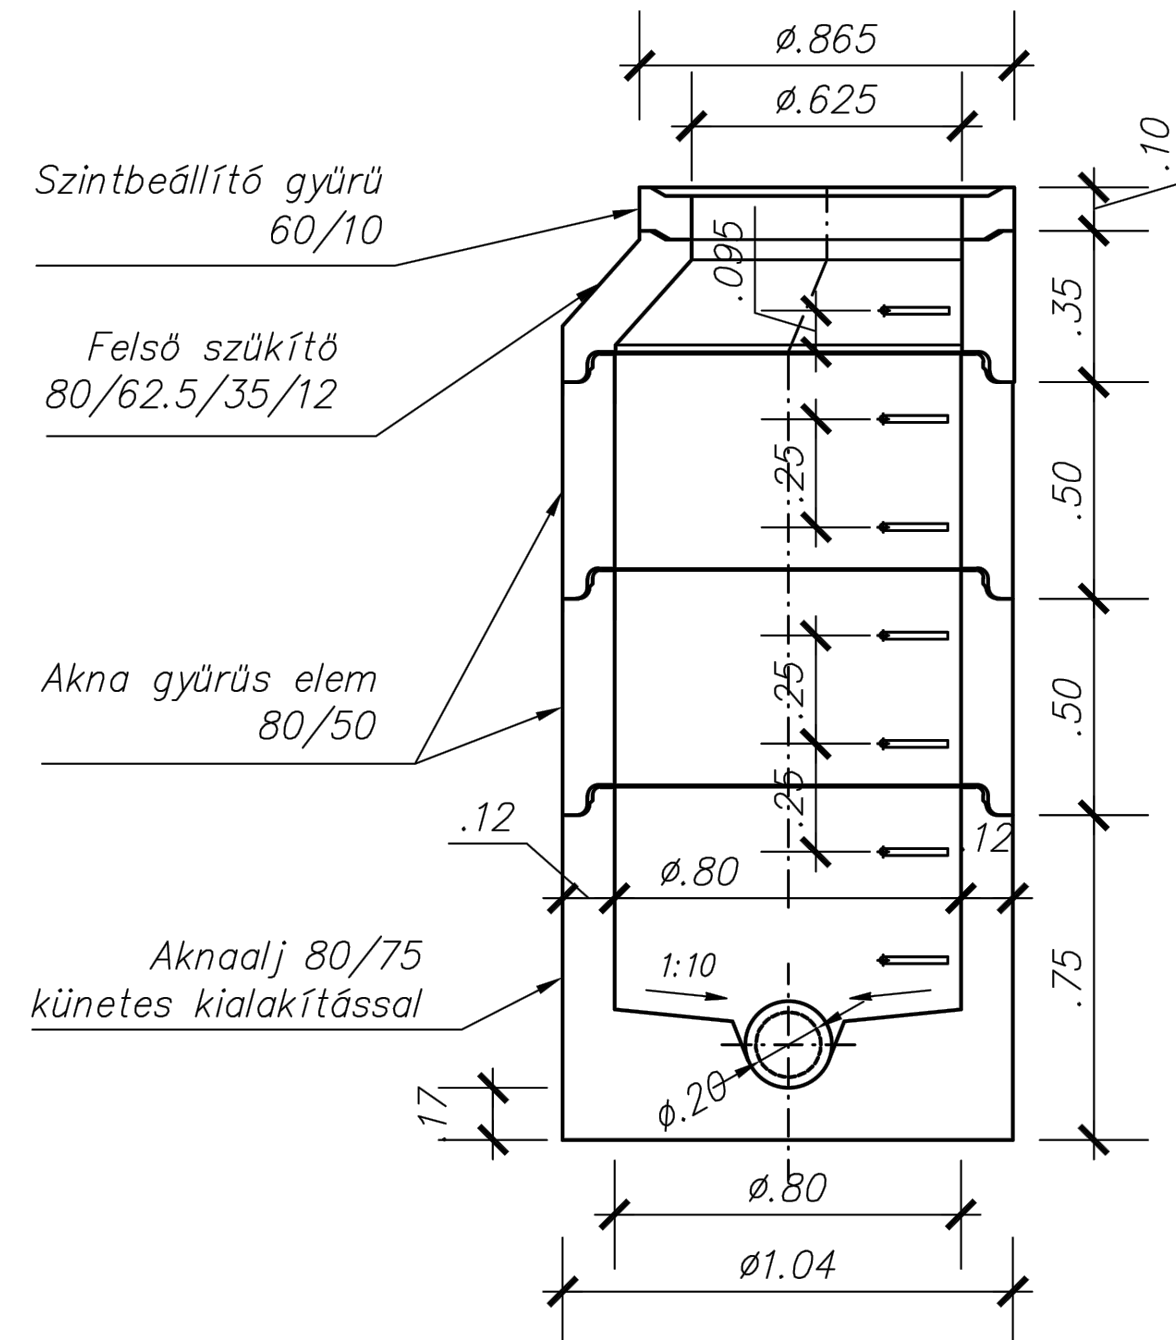

Tervező:  Geiszler Rita E.V.  2510, Dorog, Hám Kálmán ltp. 19 I./3		Megrendelő:  Mosonmagyaróvár Város Önkormányzata  9200, Mosonmagyaróvár, Fő utca 11.	
Létesítmény megnevezése:  Mosonmagyaróvár Móra Ferenc lakótelep csapadékvíz elvezetési rendszer felújítása Víziközmű terve			
Rajz megnevezése:  Beton akna összeállítási rajzok			Méretarány:  1:100
Tervező:  Geiszler Rita  OKL.MÉRNÖK.VZ-T_11-01066	Tervszám:  11/2025	Dátum:  2025 január	