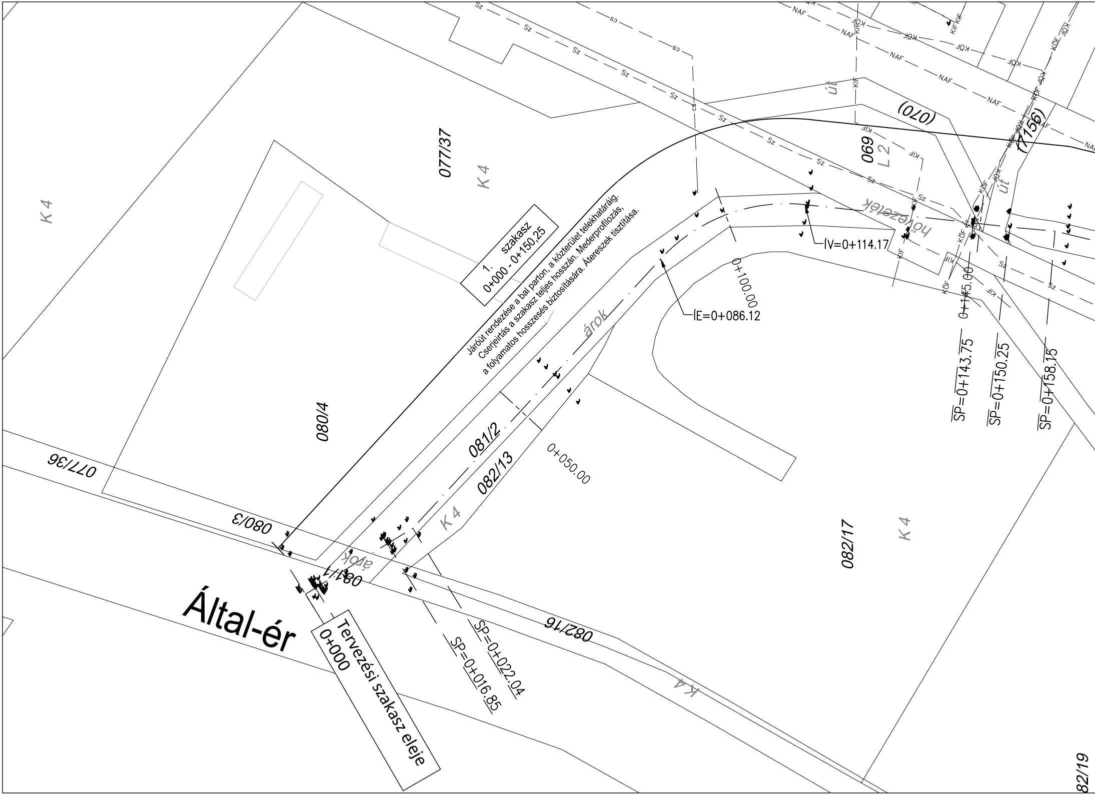
Által-ér
Tervezési szakasz eleje
0+000
1. szakasz
0+000 - 0+150,25
Járóút rendezése a bal parton, a közterület telekhatáráig.
Cserjeirtás a szakasz teljes hosszán. Mederprofilozás,
a folyamatos hosszesés biztosítására. Átereszek tisztítása.
ÍE=0+086.12
ÍV=0+114.17
0+050.00
0+100.00
0+145.00
SP=0+016.85
SP=0+022.04
SP=0+143.75
SP=0+150.25
SP=0+158.15
077/37
077/36
080/4
080/3
081/1
081/2
082/13
082/16
082/17
82/19
069
(070)
(7156)
K 4
L 2
árok
út
hővezeték
Sz
cs
NAF
KIF
KÖF

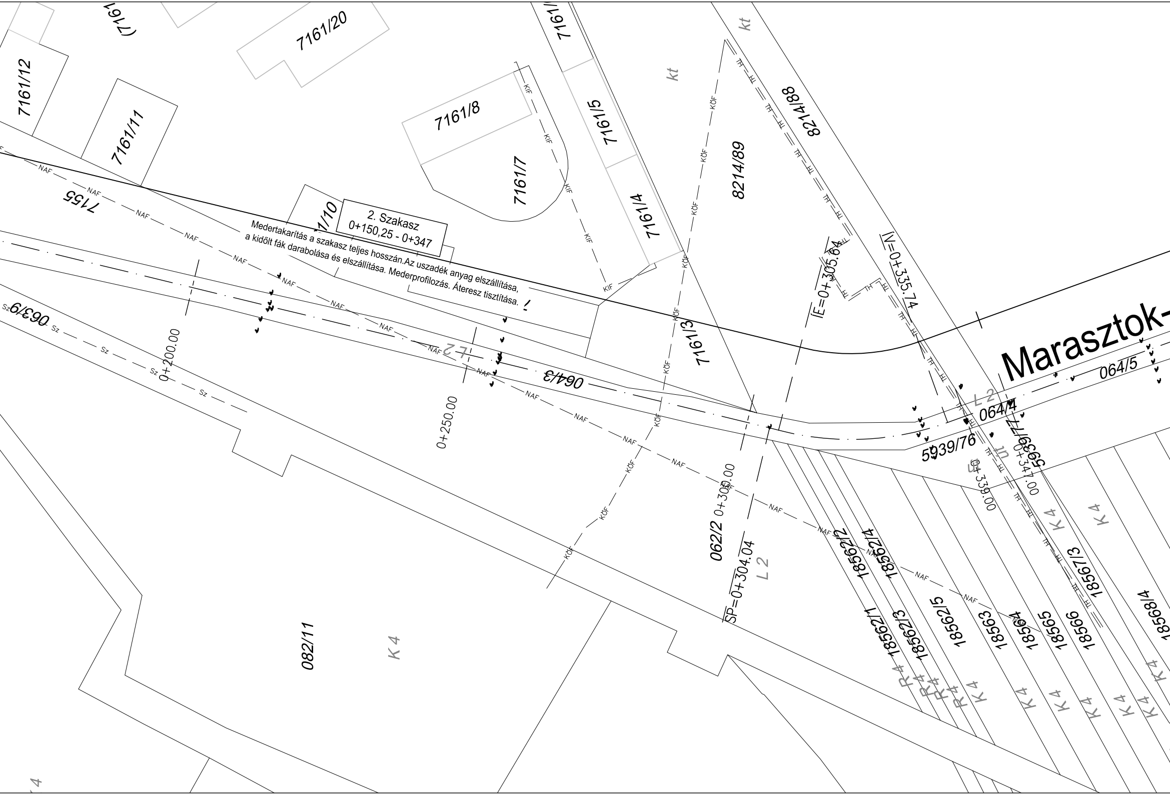
2. Szakasz
0+150,25 - 0+347

Medertakarítás a szakasz teljes hosszán.Az uszadék anyag elszállítása, a kidőlt fák darabolása és elszállítása. Mederprofilozás. Áteresz tisztítása. !

Marasztok-
7161/20
(7161
7161/12
7161/11
7161/8
7161/7
7161/5
7161/4
7161/3
7161/
1/10
7155
8214/88
8214/89
kt
kt
KIF
KÖF
NAF
Sz
063/9
064/3
064/4
064/5
062/2
082/11
5939/76
5939/77
0+200.00
0+250.00
0+300.00
0+336.00
0+347.00
E=0+305.64
V=0+335.74
SP=0+304.04
L 2
K 4
R 4
18562/1
18562/2
18562/3
18562/4
18562/5
18563
18564
18565
18566
18567/3
18568/4
TH
TH
in
in

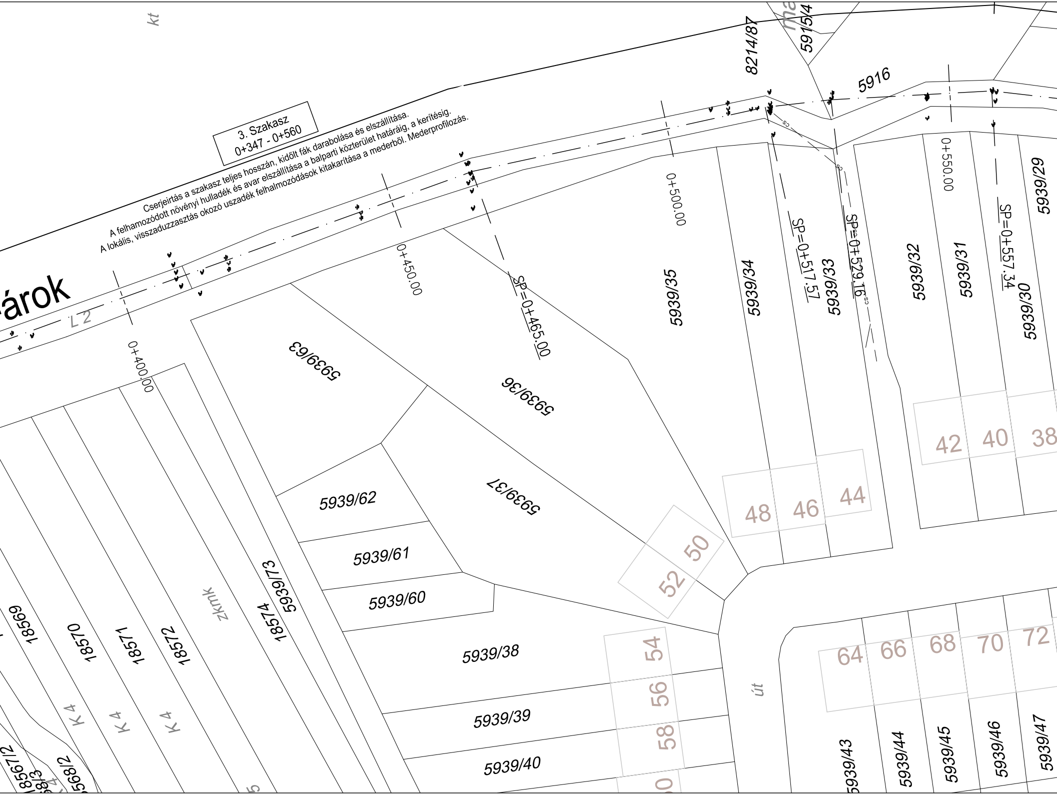
3. Szakasz
0+347 - 0+560
Cserjeirtás a szakasz teljes hosszán, kidőlt fák darabolása és elszállítása.
A felhamozódott növényi hulladék és avar elszállítása a balparti közterület határáig, a kerítésig.
A lokális, visszaduzzasztás okozó uszadék felhalmozódások kitakarítása a mederből. Mederprofilozás.
árok
kt
L 2
0+400.00
0+450.00
SP=0+465.00
0+500.00
SP=0+517.57
SP=0+529.16
0+550.00
SP=0+557.34
8214/87
5915/4
5916
5939/63
5939/36
5939/35
5939/34
5939/33
5939/32
5939/31
5939/30
5939/29
5939/62
5939/61
5939/60
5939/37
5939/38
5939/39
5939/40
5939/73
18569
18570
18571
18572
18574
zkmk
K 4
K 4
K 4
18567/2
18568/2
út
5939/43
5939/44
5939/45
5939/46
5939/47
42
40
38
48
46
44
50
52
54
56
58
64
66
68
70
72

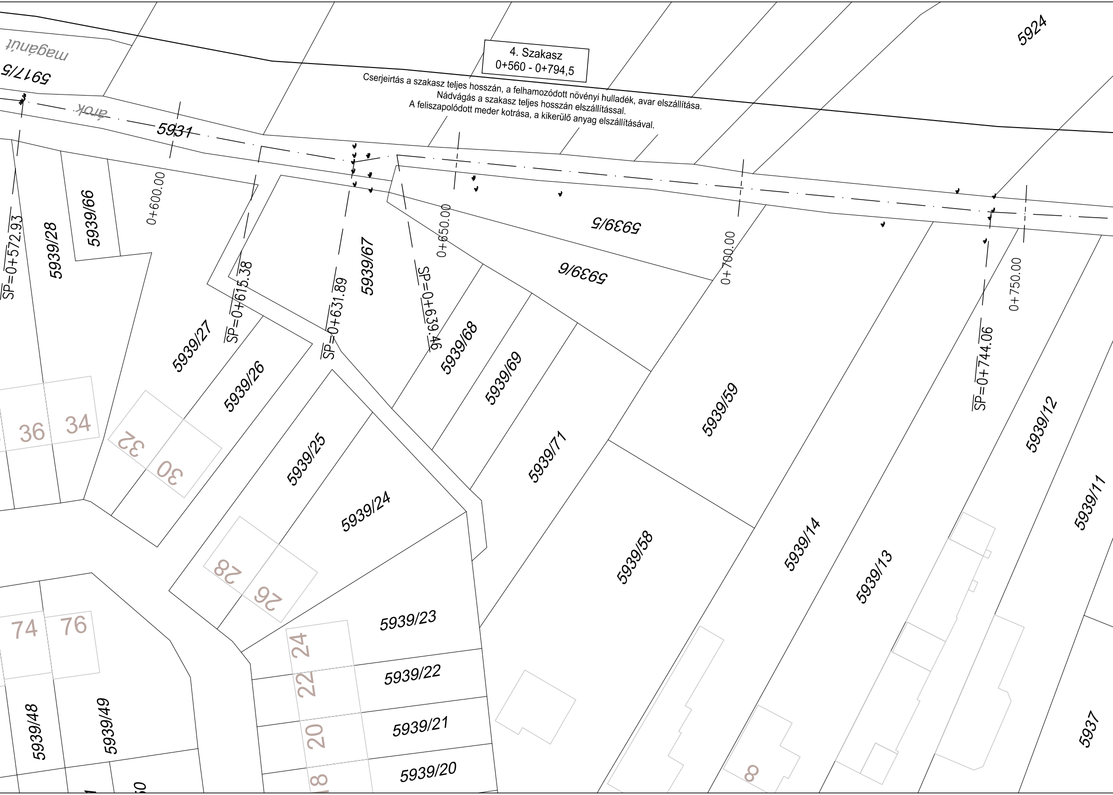

4. Szakasz
0+560 - 0+794,5

Cserjeirtás a szakasz teljes hosszán, a felhamozódott növényi hulladék, avar elszállítása.
Nádvágás a szakasz teljes hosszán elszállítással.
A feliszapolódott meder kotrása, a kikerülő anyag elszállításával.

5924
magánút
5917/5
árok
5931
0+600.00
0+650.00
0+700.00
0+750.00
SP=0+572.93
SP=0+615.38
SP=0+631.89
SP=0+639.46
SP=0+744.06
5939/5
5939/6
5939/28
5939/66
5939/67
5939/27
5939/26
5939/25
5939/24
5939/23
5939/22
5939/21
5939/20
5939/68
5939/69
5939/71
5939/59
5939/58
5939/14
5939/13
5939/12
5939/11
5939/48
5939/49
5937
36
34
32
30
28
26
24
22
20
74
76
8

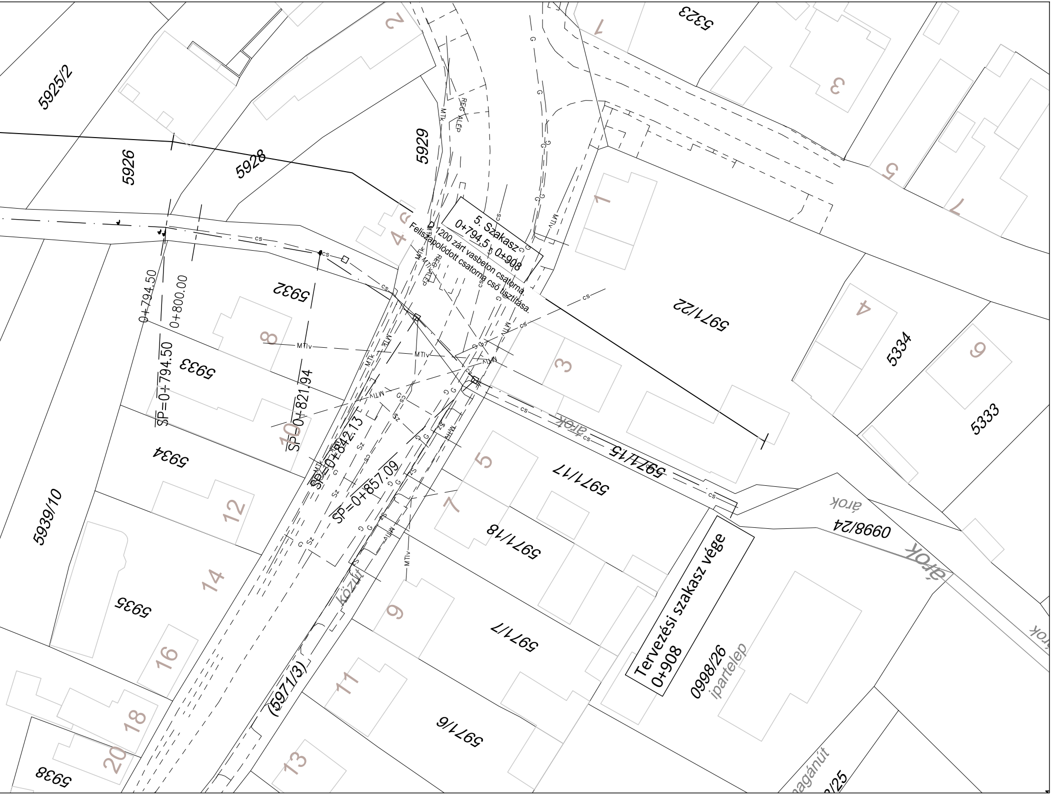

5. Szakasz
0+794,5 - 0+908
DN 1200 zárt vasbeton csatorna.
Feliszapolódott csatorna cső tisztítása.
Tervezési szakasz vége
0+908
0+794.50
0+800.00
SP=0+794.50
SP=0+821.94
SP=0+842.13
SP=0+857.09
5925/2
5926
5928
5929
5932
5933
5934
5935
5938
5939/10
5971/22
5971/15
5971/17
5971/18
5971/7
5971/6
(5971/3)
5323
5334
5333
0998/24
0998/26
ipartelep
árok
közút
magánút
cs
G
Sz
MTIv
MTk
REG ÁLLEP
1
2
3
4
5
6
7
8
10
11
12
13
14
16
18
20

JELMAGYARÁZAT

———	Telekhatár
062/2	Helyrajziszám
—— · —— · ——	Medertengely
Sz —— Sz —— Sz ——	Meglévő szennyvíz csatorna
—— cs —— cs ——	Meglévő csapadékvíz csatorna
NAF —— NAF —— NAF ——	Meglévő nagyfeszültségű légvezeték
KIF —— KIF —— KIF ——	Meglévő kisfeszültségű földkábel
KÖF —— KÖF —— KÖF ——	Meglévő középfeszültségű földkábel
TH —— TH —— TH ——	Meglévő felszín feletti távhővezeték
G —— G —— G ——	Meglévő gázvezeték
REG ALÉP —— —— ——	Meglévő regionális távközlési vezeték
MTlv —— —— ——	Meglévő távközlési légvezeték
MTk —— —— ——	Meglévő távközlési alépítmény

PARTNER
Mérnöki Iroda Kft.

2800 Tatabánya, Bárdos lakópark 2/c.
tel.:34/512-788, fax: 34/512-781, e-mail: titkarsag@partnerkft.hu, Web: www.partnerkft.hu

MUNKASZÁM
2452-1/24

RAJZSZÁM
3.

MÉRETARÁNY
1:500

DÁTUM
2025. február

MEGBÍZÓ
Tatabánya Megyei Jogú Város Önkormányzata
2800 Tatabánya, Fő tér 6.

TÁRGY
Marasztok-árok rekonstrukció

PÁLYÁZAT ELŐKÉSZÍTÉST MEGALAPOZÓ TERV

SZAKÁG
VÍZÉPÍTÉS

RÉSZMŰVELET
HELYSZÍNRAJZ

TERVEZŐ
Dancs Károly
11-01077

FELELŐS TERVEZŐ
Busz Tamás
11-0610

ELLENŐR
Mezőberényi Ferenc
11-0181

ÜGYVEZETŐ
Jakabházy Miklós
11-0611

Ez a terv a PARTNER Mérnöki Iroda Kft. szellemi tulajdona.