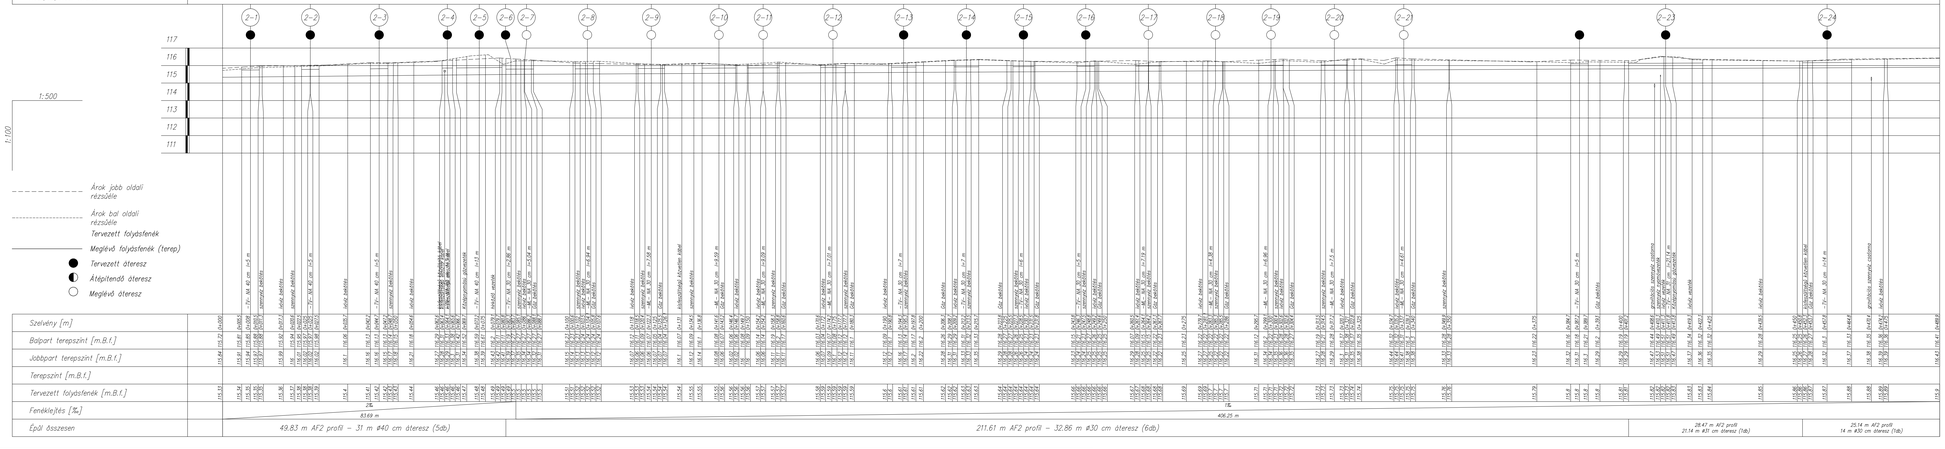

PENTA-KÖR Mérnökszolgálati Kft.
9300 Szent István tér 22. Széchenyi utca 6.
Telefon: +3620/339-7002
e-mail: info@penta-kor.hu

Feliratta tervező: Dobos Szabolcs V2-708-0867
Aláírás:
Tervező: Szőllős Ferenc
Dátum: 2023/55/R

Megrendelő: **Csorna Város Önkormányzata**
9300 Szent István tér 22.

Projekt: Csorna, Rét, Sziget és Szegfű utca csapadékvíz elvezetése

Szelvény: Külső vízi közmű
Tervfázis: Kiviteli

Részmű/alat: CS-2-0 lefolyású hossz-szelvénye (Profil-t.)
Település: Csorna

Dátum: 2025.02.
Rajzméret: 1470 x297 mm
Méretarány: Mo 1:100 Mh 1:500
Azonosító: -
Rajzszám: II.6.2.

Ez a terv a Penta-Kör Kft. szellemi tulajdona