Csatorna jele	CS-2-1
Közigazgatási terület	Köz

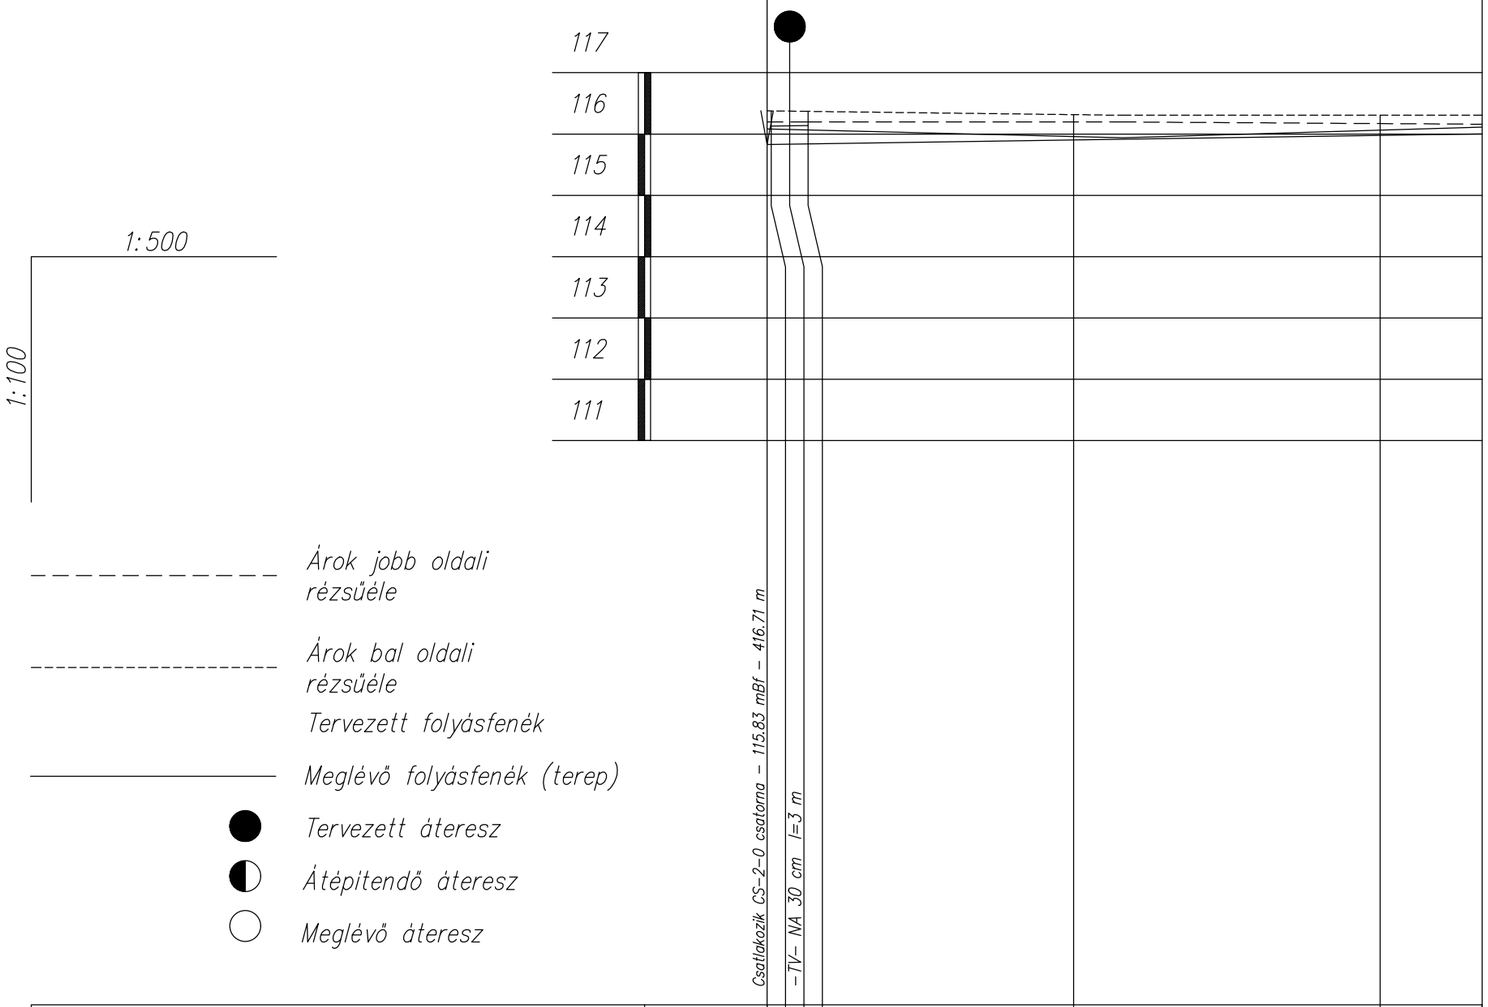

Árok jobb oldali rézsűéle

Árok bal oldali rézsűéle

Tervezett folyásfenék

Meglévő folyásfenék (terep)

Tervezett áteresz

Átépitendő áteresz

Meglévő áteresz

Szelvény [m]		0+000	0+000.3	0+001.8	0+003.3	0+025	0+050	0+058.3
Balpart terepszint [m.B.f.]		116.38	116.38	116.37	116.37	116.32	116.31	116.31
Jobbpart terepszint [m.B.f.]		116.2	116.2	116.2	116.2	116.2	116.17	116.16
Terepszint [m.B.f.]		115.83	115.83	115.83	115.84	115.9	115.98	116
Tervezett folyásfenék [m.B.f.]		115.83	115.83	115.83	115.84	115.9	115.98	116
Fenéklejtés [‰]			3‰			58.32 m		
Épül összesen			55.32 m AF2 profil – 3 m ø30 cm áteresz (1db)					

PENTA-KÖR Mérnökszolgálati Kft. Iroda: 9023 Győr, Körkemence utca 8. Telefon: +3620-239-7002 E-mail: info@penta-kor.hu	Felelős tervező: Dobos Szabolcs VZ-T/08-0867	Aláírás:	
	Tervező: Szőllősi Ferenc	Tervszám:	2023/55/R
Megrendelő:	**Csorna Város Önkormányzata** 9300 Szent István tér 22.		
Projekt:	Csorna, Rét, Sziget és Szegfű utca csapadékvíz elvezetése		
Szakterv:	Külső vízi közmű	Tervfázis:	Kiviteli
Részművelet:	CS-2-1 levezető hossz-szelvénye (Sziget u.)	Település:	Csorna
Dátum: 2025.02.	Rajzméret: ISO A3	Méretarány: Mv 1:100 Mh 1:500	Azonosító: -
			Rajzszám: II.6.5.

Ez a terv a Penta-Kör Kft. szellemi tulajdona.