


Csatorna jele	ZCS-2
Közigazgatási terület	-

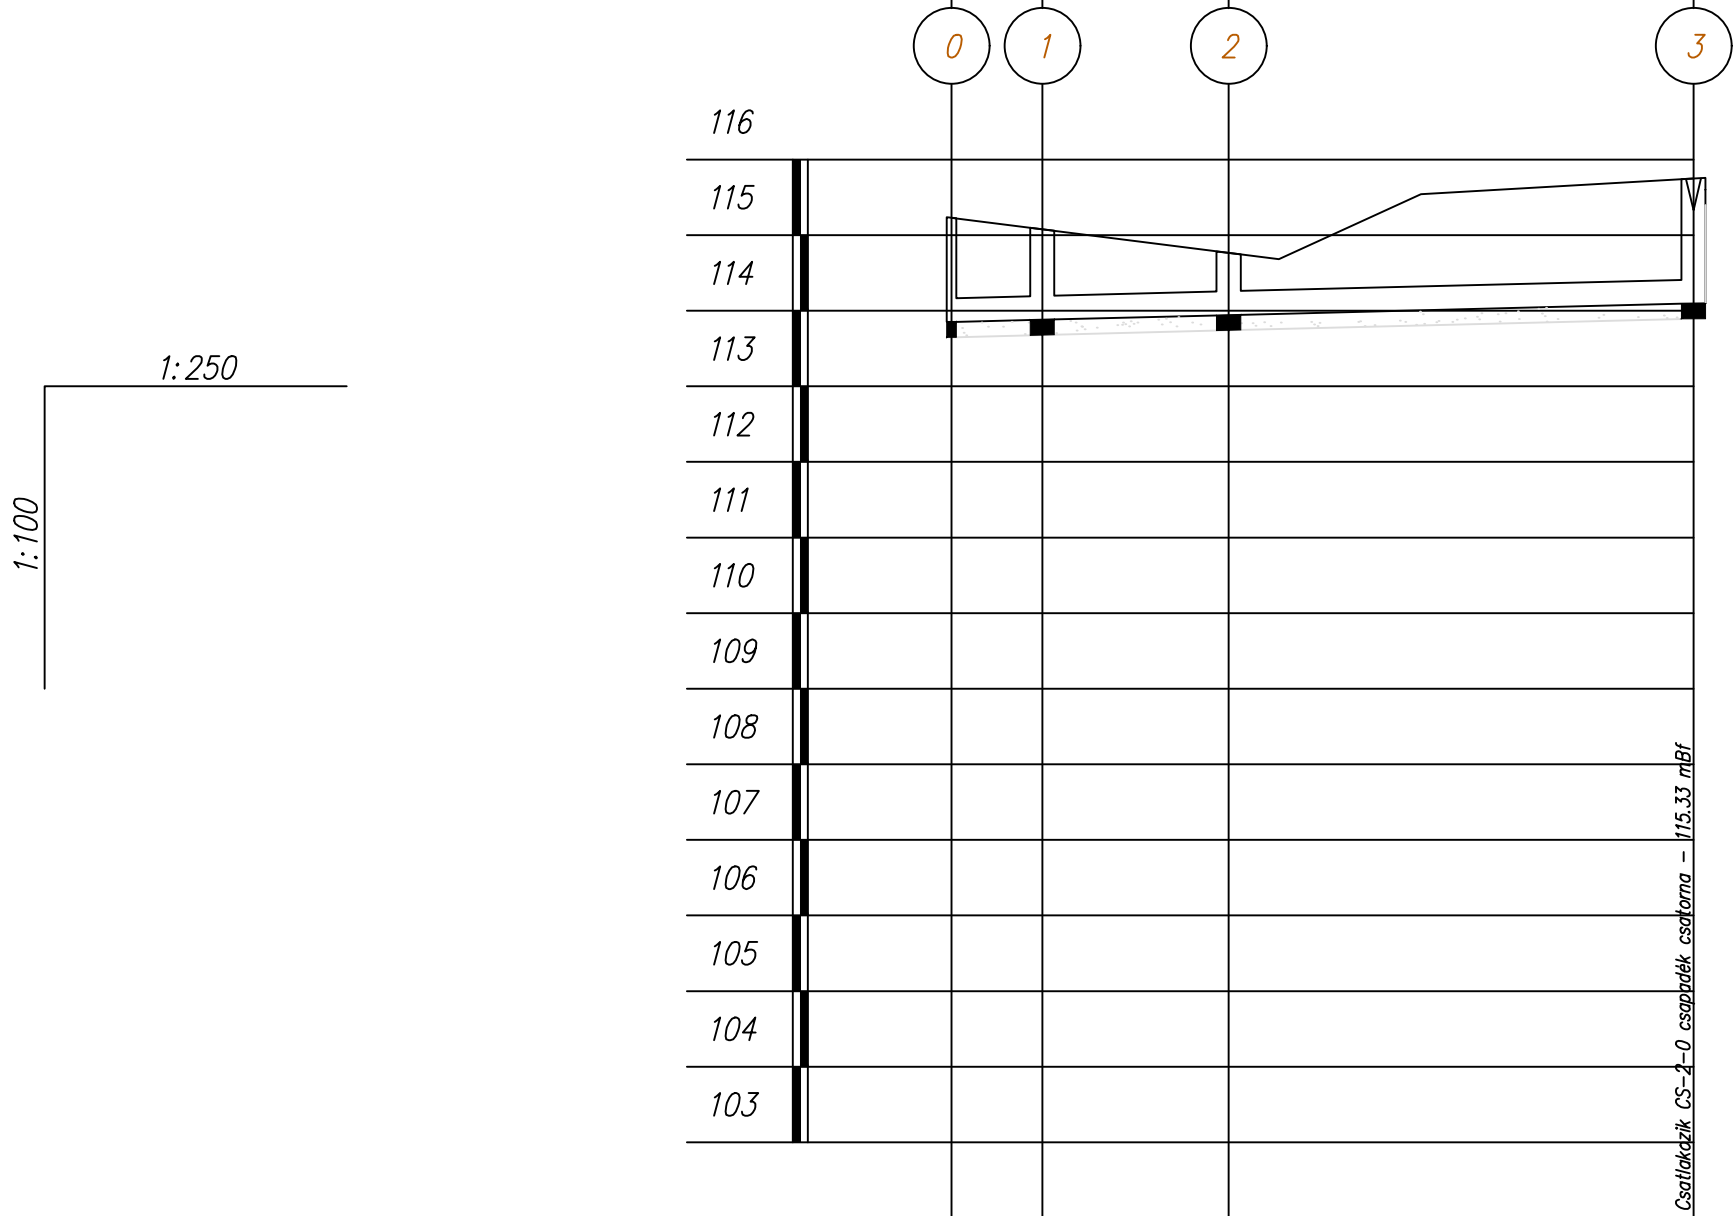

Hidraulikai adatok		dn315 l=10‰ Q _{tot} =143.2l/s v _{tot} =1.8m/s			
Tervezett terepszint [m.B.f.]		115.23	115.08	114.76	115.75
Meglévő terepszint [m.B.f.]					
Takarás [m]		1.06	0.88	0.51	1.34
Hossz	Egyes [m]	0	3	6.16	15.38
	Folytatólagos [m]	0	3	9.16	24.54
Folyásfenék [m.B.f.]		113.85	113.88	113.94	114.1
Szelvény [m]		0+000	0+003	0+009.2	0+024.5
Épül összesen		24.54m dn315 KG PVC-U			



PENTA-KÖR
Mérnökszolgálati Kft.
Iroda: 9023 Győr, Körkemence utca 8.
Telefon: +3620-239-7002
E-mail: info@penta-kor.hu

Felelős tervező: Dobos Szabolcs
VZ-T/08-0867

Tervező: Szöllősi Ferenc

Aláírás: 

Tervszám: **2023/55/R**

Megrendelő: **Csorna Város Önkormányzata**
9300 Szent István tér 22.

Projekt: **Csorna, Rét, Sziget és Szegfű utca**
csapadékvíz elvezetése

Szakterv: **Külső vízi közmű**

Tervfázis: **Kiviteli**

Részművelet: **ZCS-2 levezető hossz-szelvénye**

Település: **Csorna**

Dátum: **2025.02.**

Rajzméret: **ISO A3**

Méretarány: Mv 1:100
Mh 1:500

Azonosító: **-**

Rajzsám: **II.6.6.**

Ez a terv a Penta-Kör Kft. szellemi tulajdona.