


AH1 akna típus			
CS-1-0 Levezető (Szegfű u.)			
Szelvény	Fedlap szint	Árok cs. szí	Fenékszint
0+083	115,85	116,45	116,05
0+097,4	115,87	116,40	116,00
CS-2-0 Levezető (Sziget u.)			
0+066,2	115,46	116,30	115,90
0+080,4	115,49	116,45	116,05
0+416,8	115,82	116,35	115,95
CS-3-0 Levezető (Rét u.)			
0+095,3	115,55	116,45	116,05
CS-4-0 Levezető (Rét u.)			
0+008	115,84	116,15	115,75

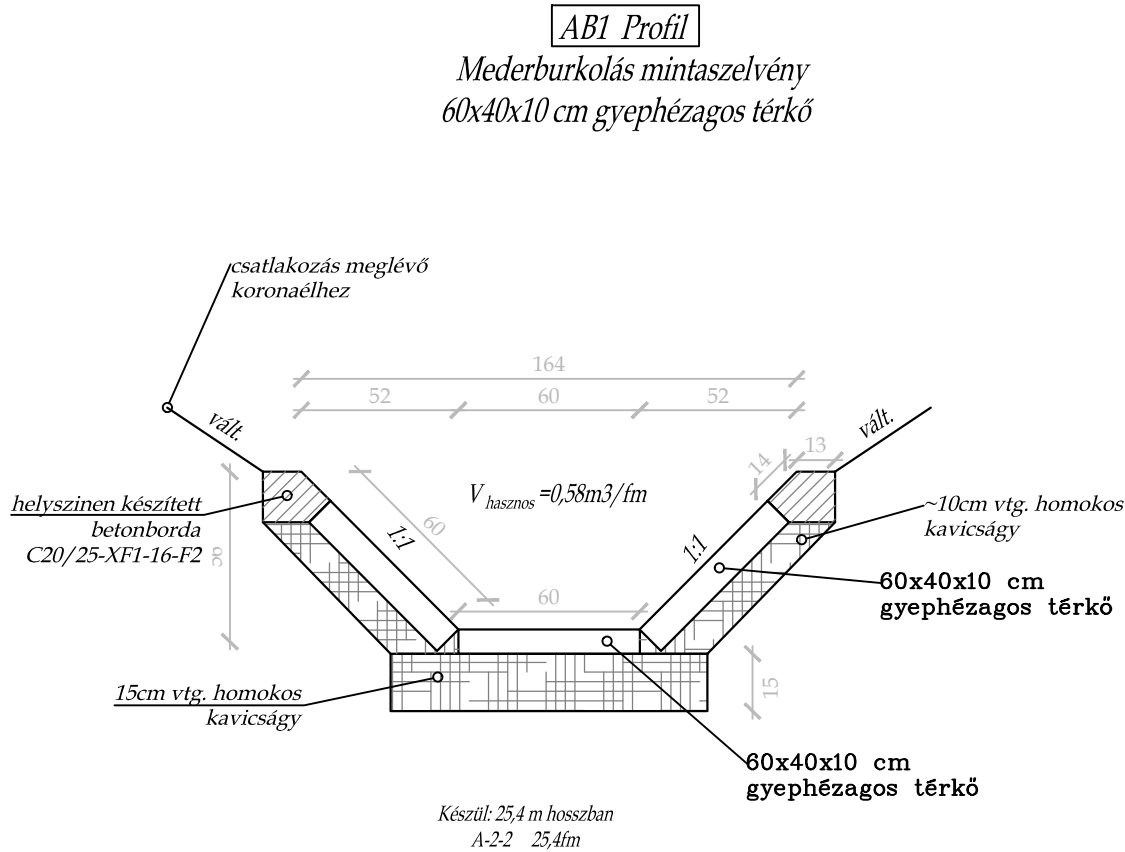

Megjegyzés:
– A terv együtt kezelendő az összes közmű szakági tervdokumentációkkal.
– A fedlapszinteket a tervezett terepszintre kell igazítani!
– A meglévő közművek helyét feltárással kell ellenőrizni!

 PENTA-KÖR Mérnökszolgálati Kft. Iroda: 9023 Győr, Körkemence utca 8. Telefon: +3620-239-7002 E-mail: info@penta-kor.hu	Felelős tervező: Dobos Szabolcs VZ-T/08-0867		Aláírás: 
	Tervező: Szöllősi Ferenc 		Tervszám: 2023/55/R
Megrendelő: Csorna Város Önkormányzata 9300 Szent István tér 22.			
Projekt: Csorna, Rét, Sziget és Szegfű utca csapadékvíz elvezetése			
Szakterv: Külső vízi közmű		Tervfázis: Kiviteli	
Részművelet: Előregyártott elemek, mederburkolások részletterve		Település: Csorna	
Dátum: 2025.02.	Rajzméret: 630 x297 mm	Méretarány: M 1:25	Azonosító: -
Ez a terv a Penta-Kör Kft. szellemi tulajdona.			Rajzszám: II.7.2.