



VÉDŐCSŐ KÉT FÉLDARABBÓL
A CSŐVEZETÉKEKHEZ

I-I. metszet
M = 1:20

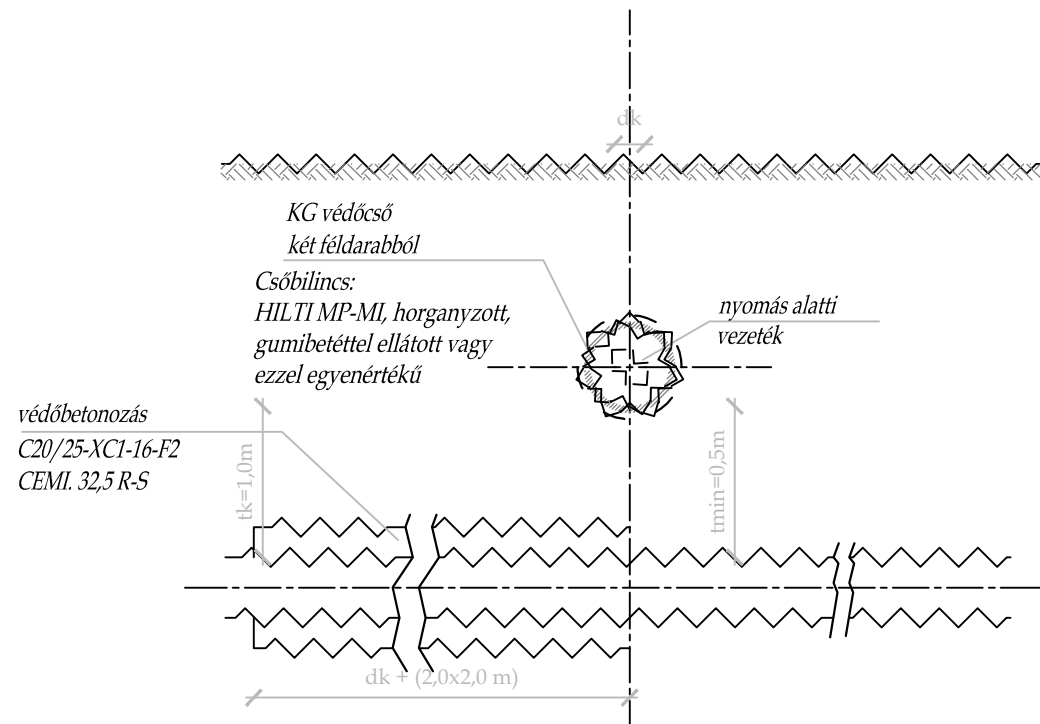


II-II. METSZET

M = 1:20

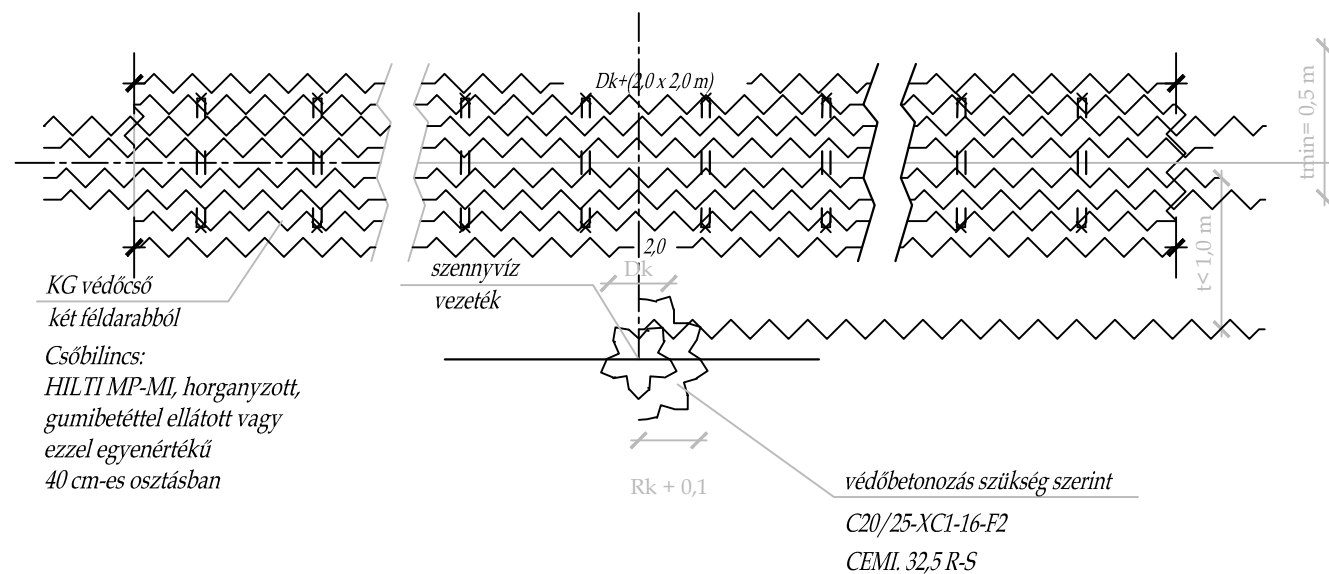

KERESZTÉZÉS
A CSŐVEZETÉKKEL
FELÜLNÉZET M = 1:20

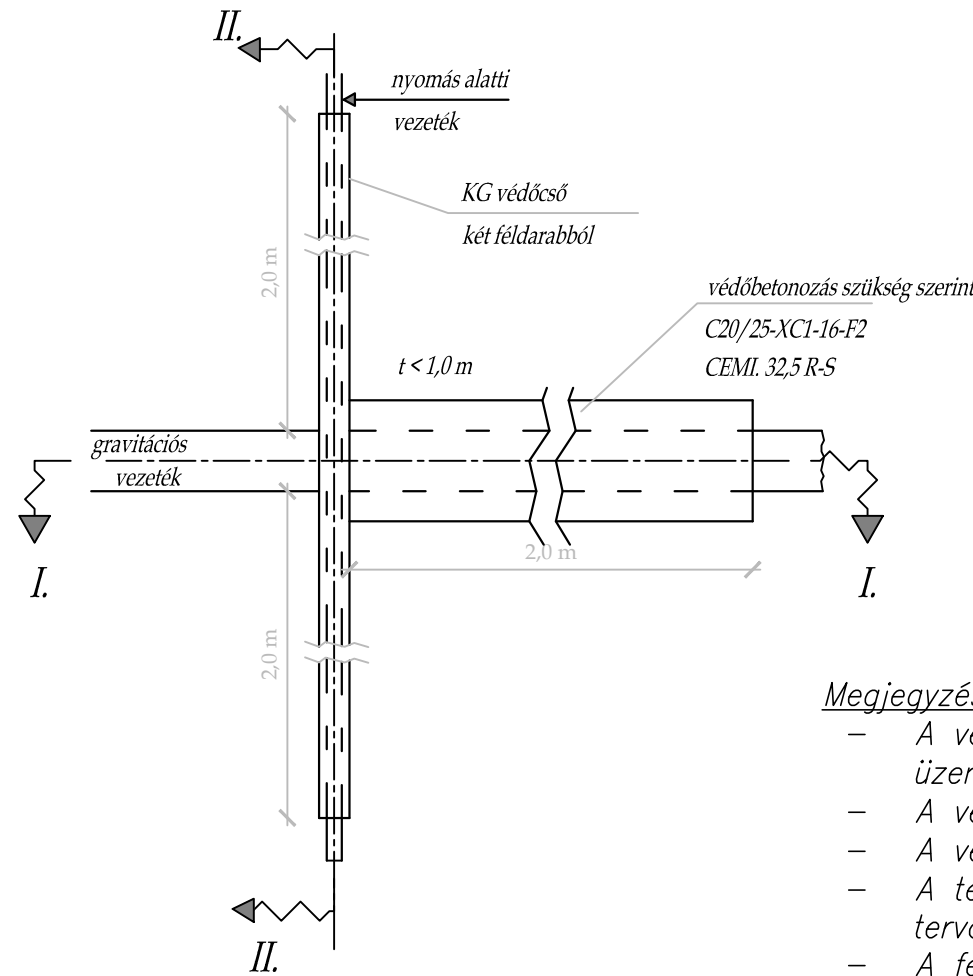

Megjegyzés:

- A védendő csővezeték megbontása nélkül elhelyezhető az üzemeltető felügyelete mellett.
- A védőcsővezeték lezárása üzemeltetői döntés alapján.
- A védőcső átmérője a haszoncső min. 1.5 –szerese!
- A terv együtt kezelendő az összes közmű szakági tervdokumentációkkal.
- A fedlapszinteket a tervezett terepszintre kell igazítani!
- A meglévő közművek helyét feltárással kell ellenőrizni!

 <div>PENTA-KÖR Mérnökszolgálati Kft. Iroda: 9023 Győr, Körkemence utca 8. Telefon: +3620-239-7002 E-mail: info@penta-kor.hu</div>	Felelős tervező: Dobos Szabolcs VZ-T/08-0867		Aláírás: 	Tervszám: 2023/55/R
	Tervező: Szöllősi Ferenc			
Megrendelő: Csorna Város Önkormányzata 9300 Szent István tér 22.				
Projekt: Csorna, Rét, Sziget és Szegfű utca csapadékvíz elvezetése				
Szakterv: Külső vízi közmű			Tervfázis: Kiviteli	
Részművelet: Védőcső mintaterve közműkeresztezésekhez			Település: Csorna	
Dátum: 2025.02.	Rajzméret: ISO A3	Méretarány: M 1:20	Azonosító: -	Rajzsorszám: II.7.3.
Ez a terv a Penta-Kör Kft. szellemi tulajdona.				

Rajzszám:
II.7.3.