


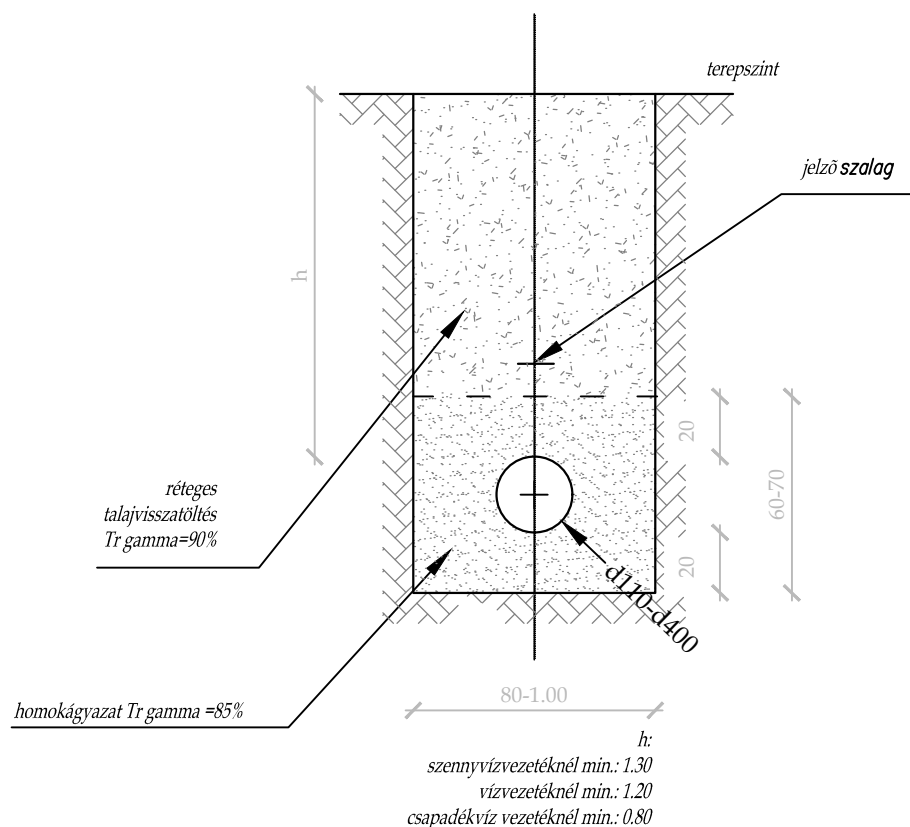


Vezetékek
fektetési mintaszelvénye
M=1:25



Megjegyzés:

- A közművek valós helyét a kivitelezés előtt fel kell tártani.
- A fedlatszinteket a végleges terepszinthez kell igazítani.
- A terv együtt kezelendő a szakági nyilatkozatokkal, hozzájárulásokkal.
- A tervdokumentációban szereplő termékek mértékadó minőséget jelölnek, azonos minőségű és műszaki tartalmú termékekkel helyettesíthetők, Megrendelői és Tervezői jóváhagyással!

 <div>PENTA-KÖR Mérnökszolgálati Kft. Iroda: 9023 Győr, Körkemence utca 8. Telefon: +3620-239-7002 E-mail: info@penta-kor.hu</div>		Felelős tervező: Dobos Szabolcs VZ-T/08-0867		Aláírás: 
		Tervező: Szöllősi Ferenc 		Tervszám: 2023/55/R
Megrendelő: Csorna Város Önkormányzata 9300 Szent István tér 22.				
Projekt: Csorna, Rét, Sziget és Szegfű utca csapadékvíz elvezetése				
Szakterv: Külső vízi közmű			Tervfázis: Kiviteli	
Részművelet: Minta keresztlszelvény (vezeték fektetés)			Település: Csorna	
Dátum: 2025.02.	Rajzméret: ISO A4	Méretarány: M 1:40	Azonosító: -	Rajzszám: II.7.4.
Ez a terv a Penta-Kör Kft. szellemi tulajdona.				