


MINTAKERESZTSZELVÉNY

M 1:50

ISKOLA KÖZ

C-1-0

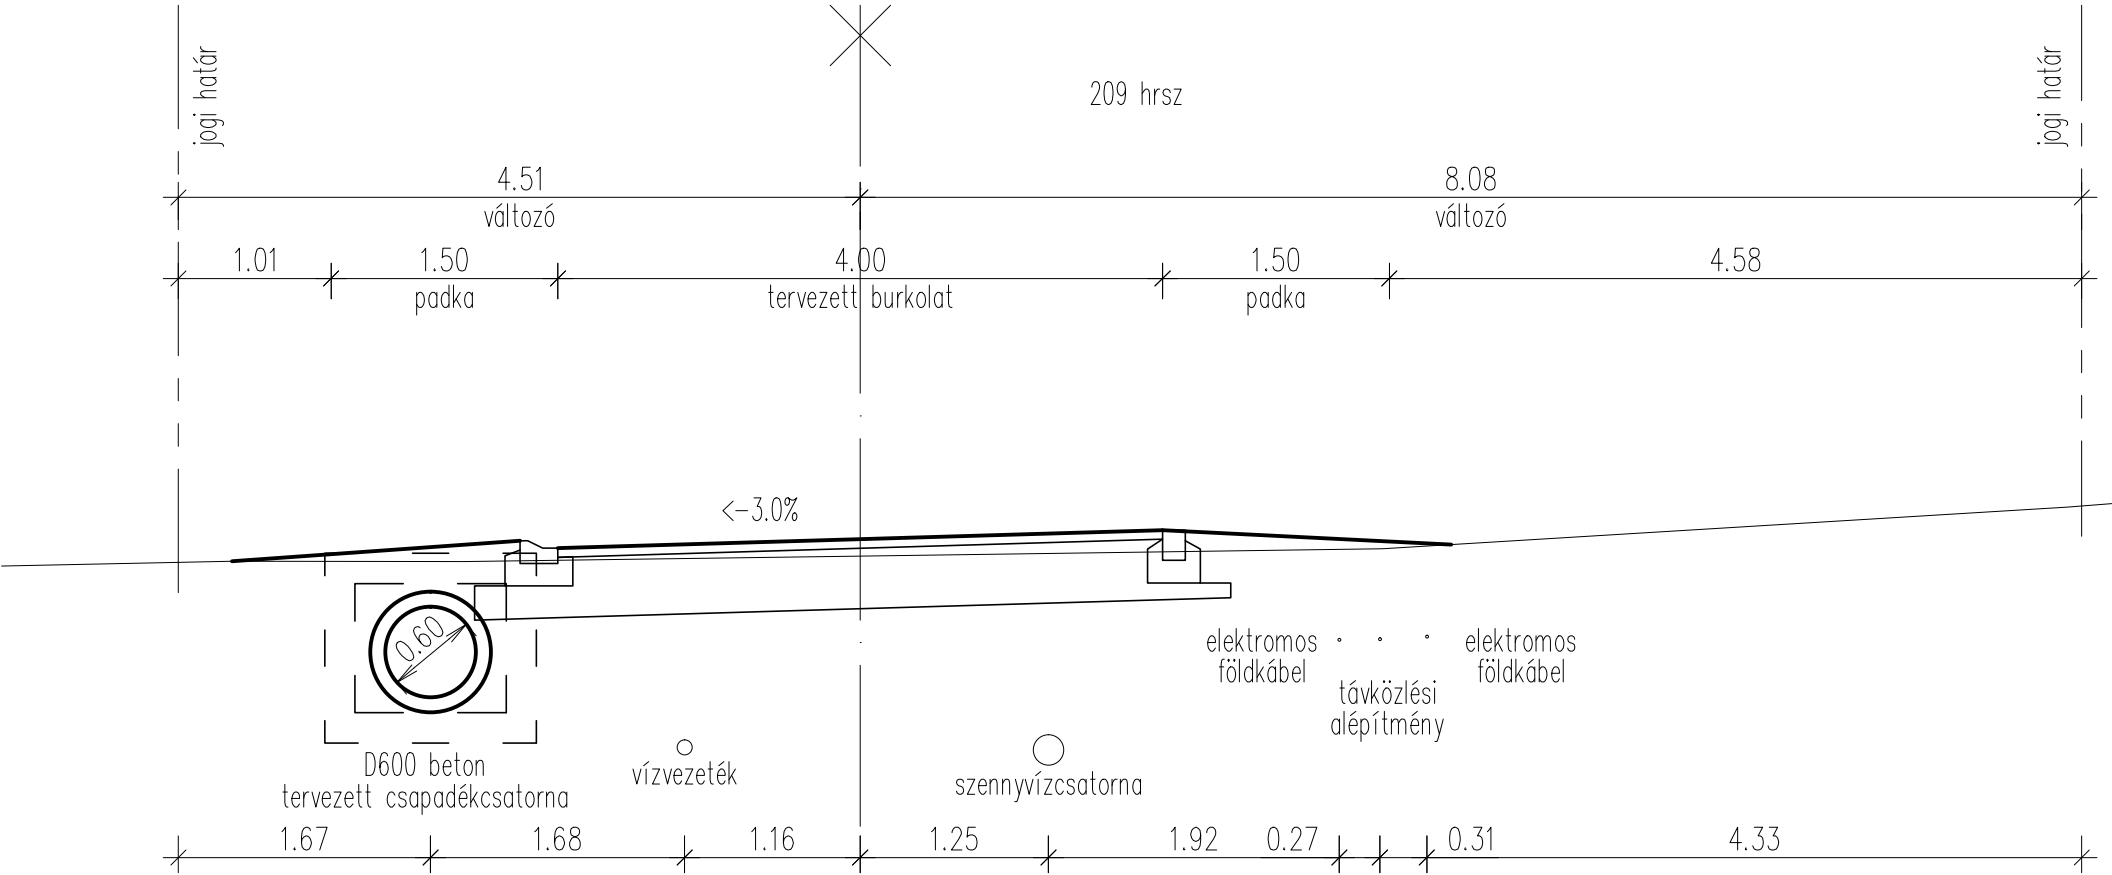

ROCKBAU

Építőipari és Kereskedelmi Kft

2800 Tatabánya, Gál ltp. 201. 1/3.

e-mail: rockbau@freemail.hu

tel.: 30/248-5681

RAJZSZÁM	MEGBÍZÓ	TERVEZŐ
5.1.	Kocs Község Önkormányzata 2898 Kocs, Komáromi út 5.	
MÉRETARÁNY	TÁRGY	
M 1:50	Kocs, Iskola köz – Petőfi Sándor utca – Petőfi köz csapadékvízvezető rendszer engedélyezési terve	Rösszer Róbert VZ-TEL/11-0527
MUNKASZÁM	RÉSZMŰVELET	DÁTUM
112/2021	MINTAKERESZTSZELVÉNY	2025. november