Csatorna jele	CS-4-0
Közigazgatási terület	Rét u.

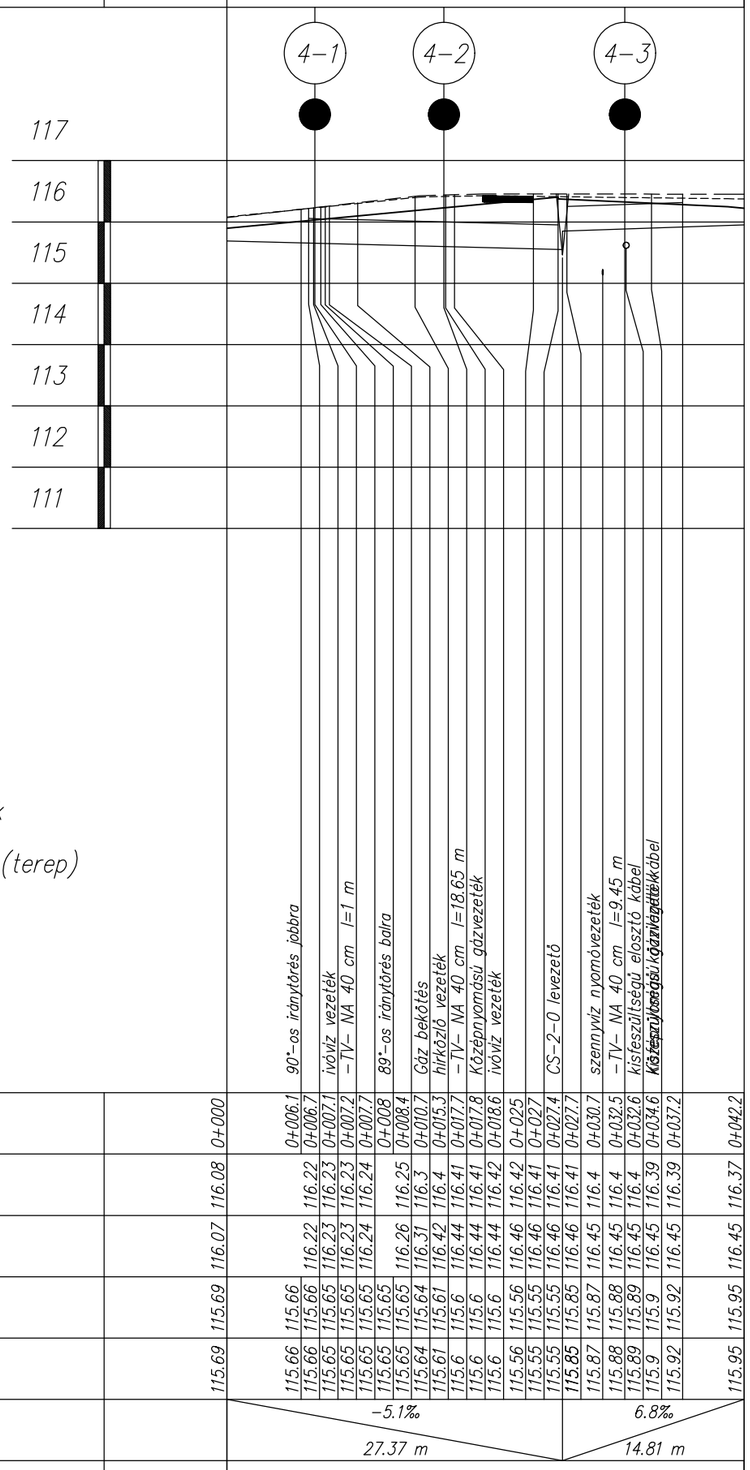

1:500

1:100

Árok jobb oldali rézsűéle

Árok bal oldali rézsűéle

Tervezett folyásfenék

Meglévő folyásfenék (terep)

Tervezett áteresz

Átépítendő áteresz

Meglévő áteresz

| | | |