



C-1-0

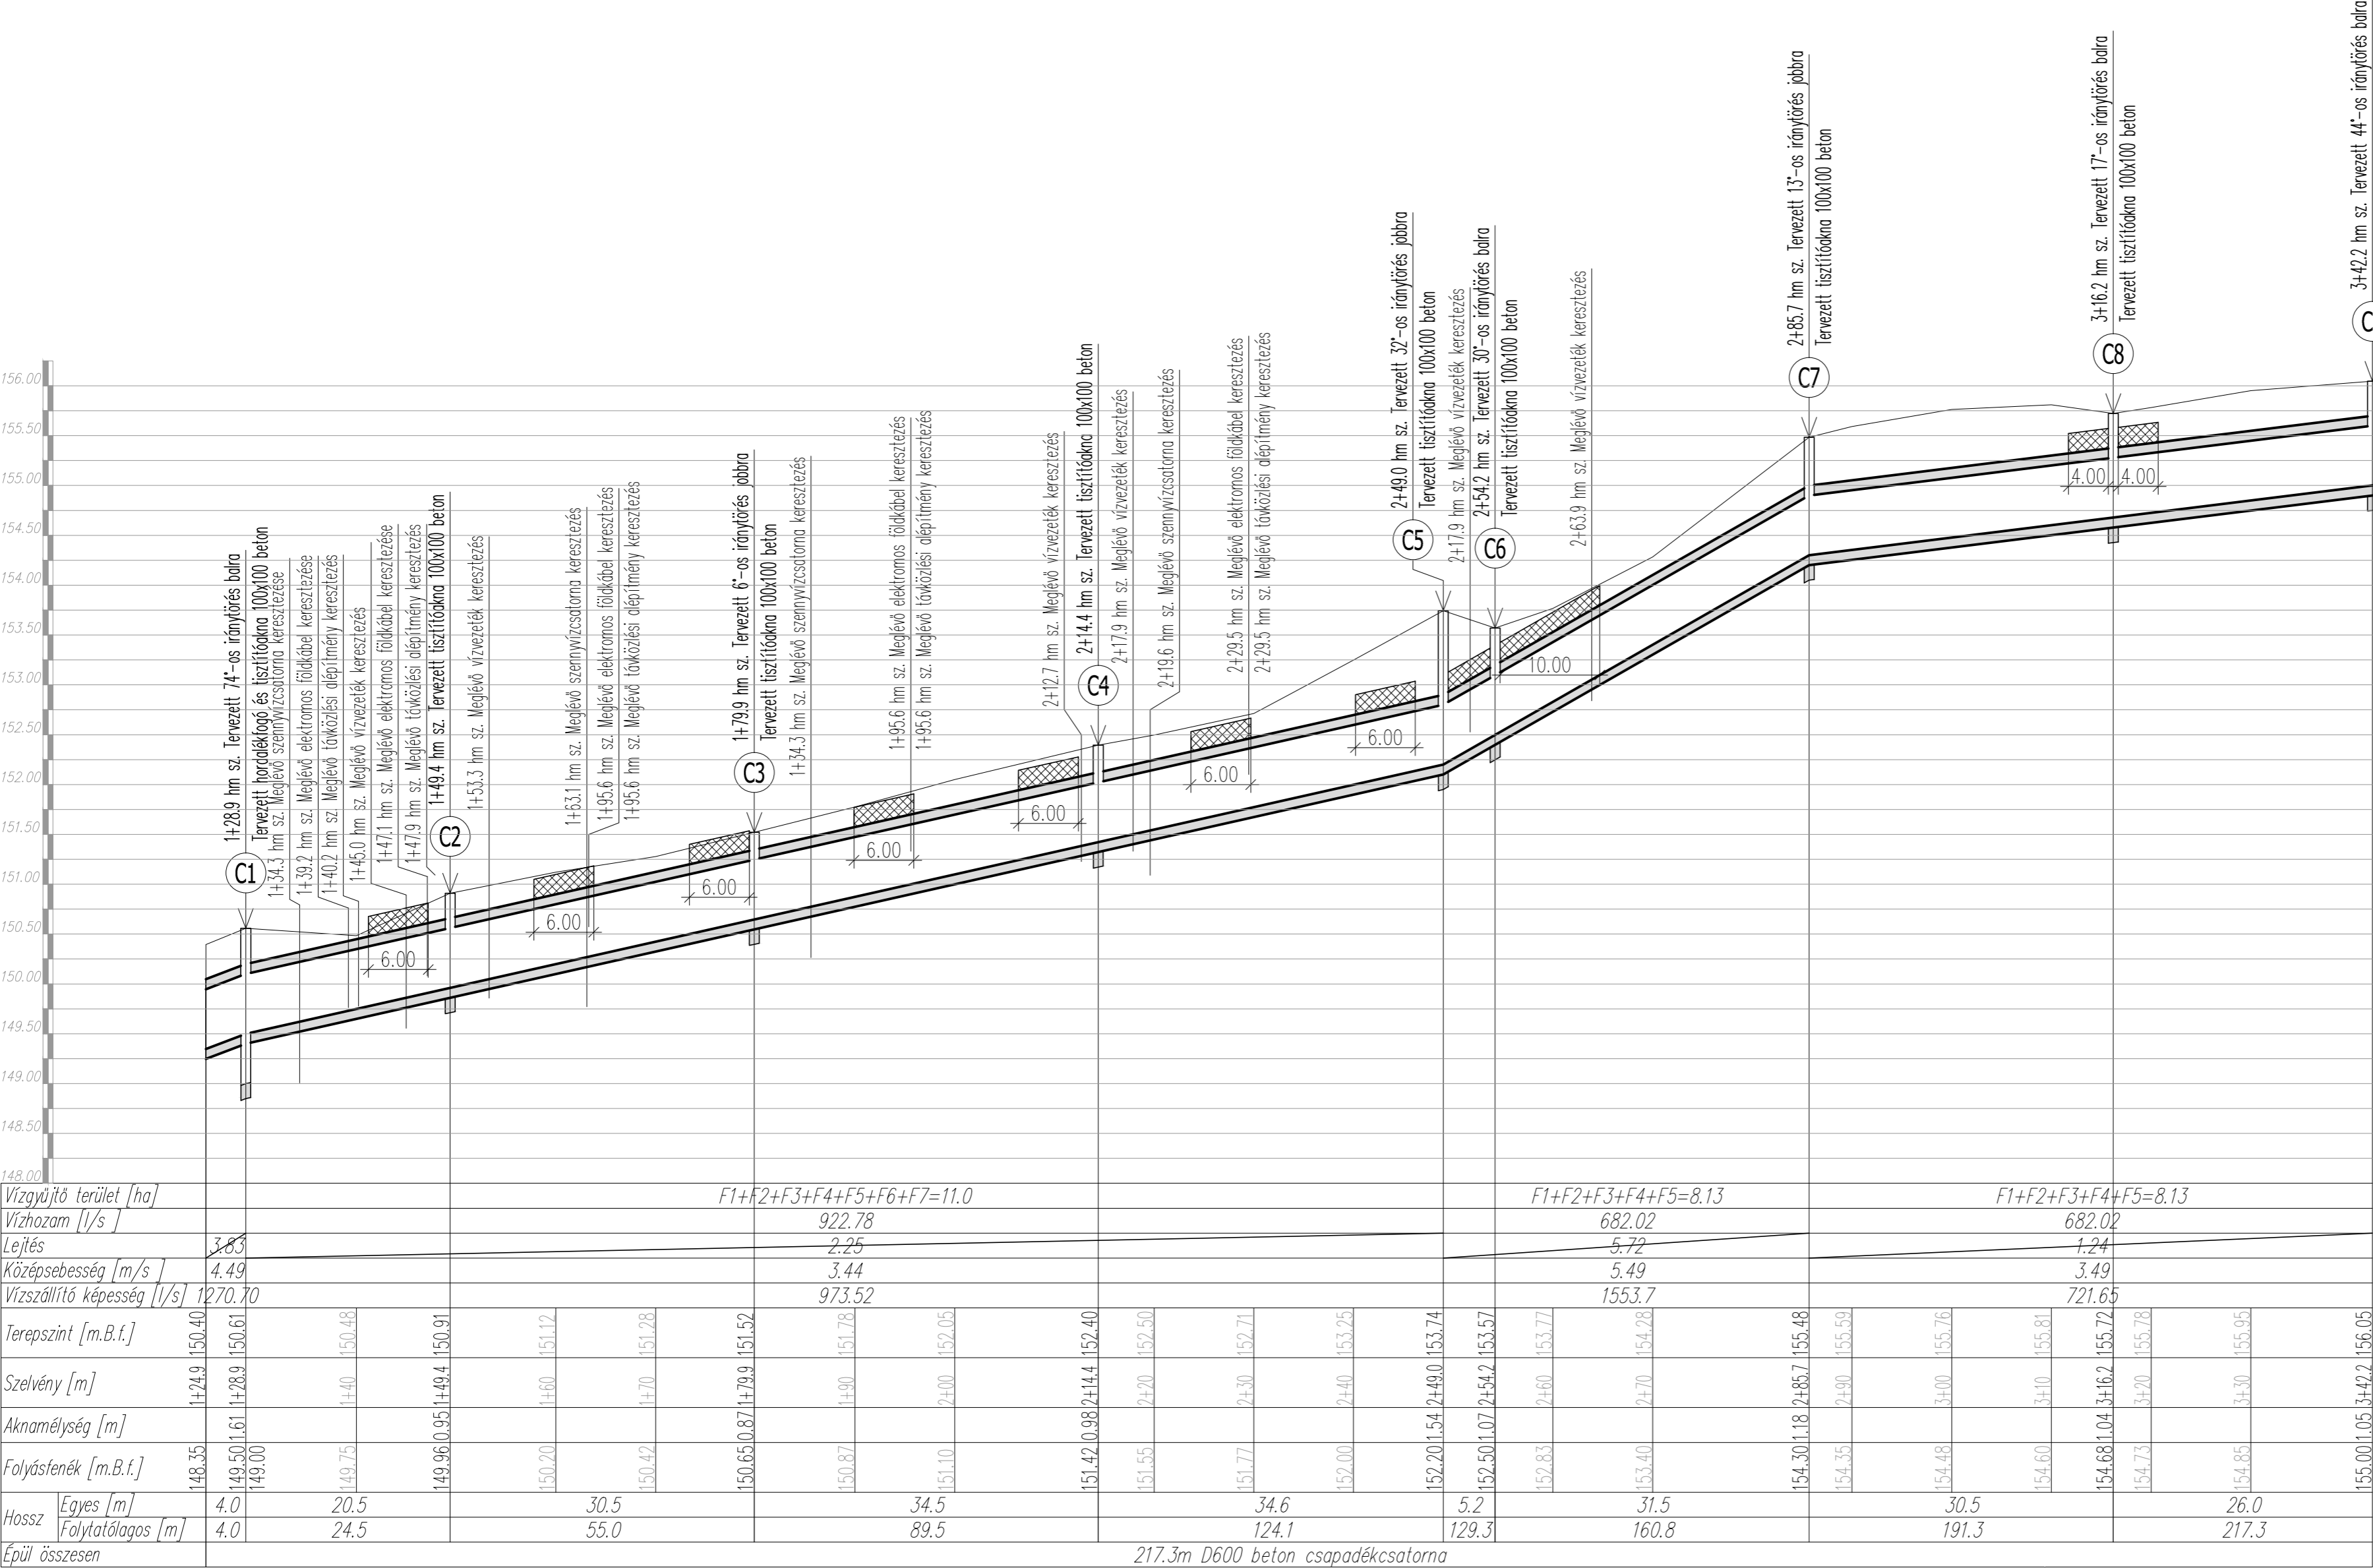

MUNKAGŐDŐR MINTAKERESZTSZELVÉNY
M 1:25

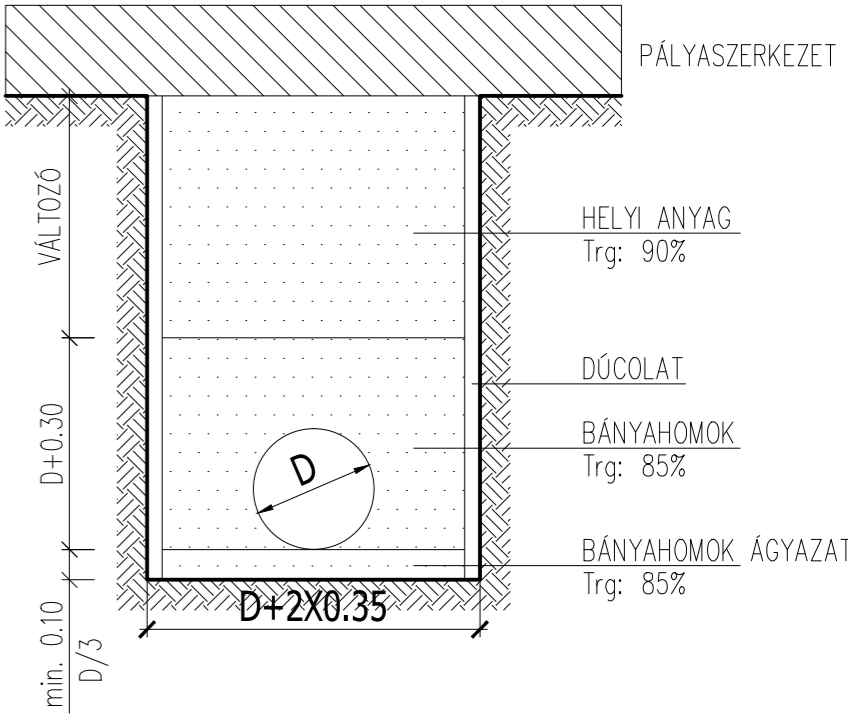

ROCKBAU Építőipari és Kereskedelmi Kft	2800 Tatabánya, Gál ltp. 201. 1/3 e-mail: rockbau@freemail.hu tel.: 30/248-5681		TERVEZŐ Risszer Róbert VZ-TÉL/11-0527	
	MEGBÍZÓ RAJTSZÁM 3.1.	Kocs Község Önkormányzata 2898 Kocs, Komáromi út 5.		DATUM 2025. november
	MÉRLETARÁNY M 1:500/50	Kocs, Iskola köz – Petőfi Sándor utca – Petőfi köz csapadékvízvezető rendszer engedélyezési terve		
MUNKASZÁM 112/2021	HOSSZ-SZELVÉNY C-1-0		RÉSZÁBRÉVLET	