

yás neve

ésés

zam

nű-szelvény

tak–tengely
t–szelvénye

Mh=1:200
Mv=1:50
2,00 mBf.


sztszelvény száma

melés - süllyesztés

zett fenékszint

ő fenékszint

onyok:
Jobb ív
Egyenes
Bal ív

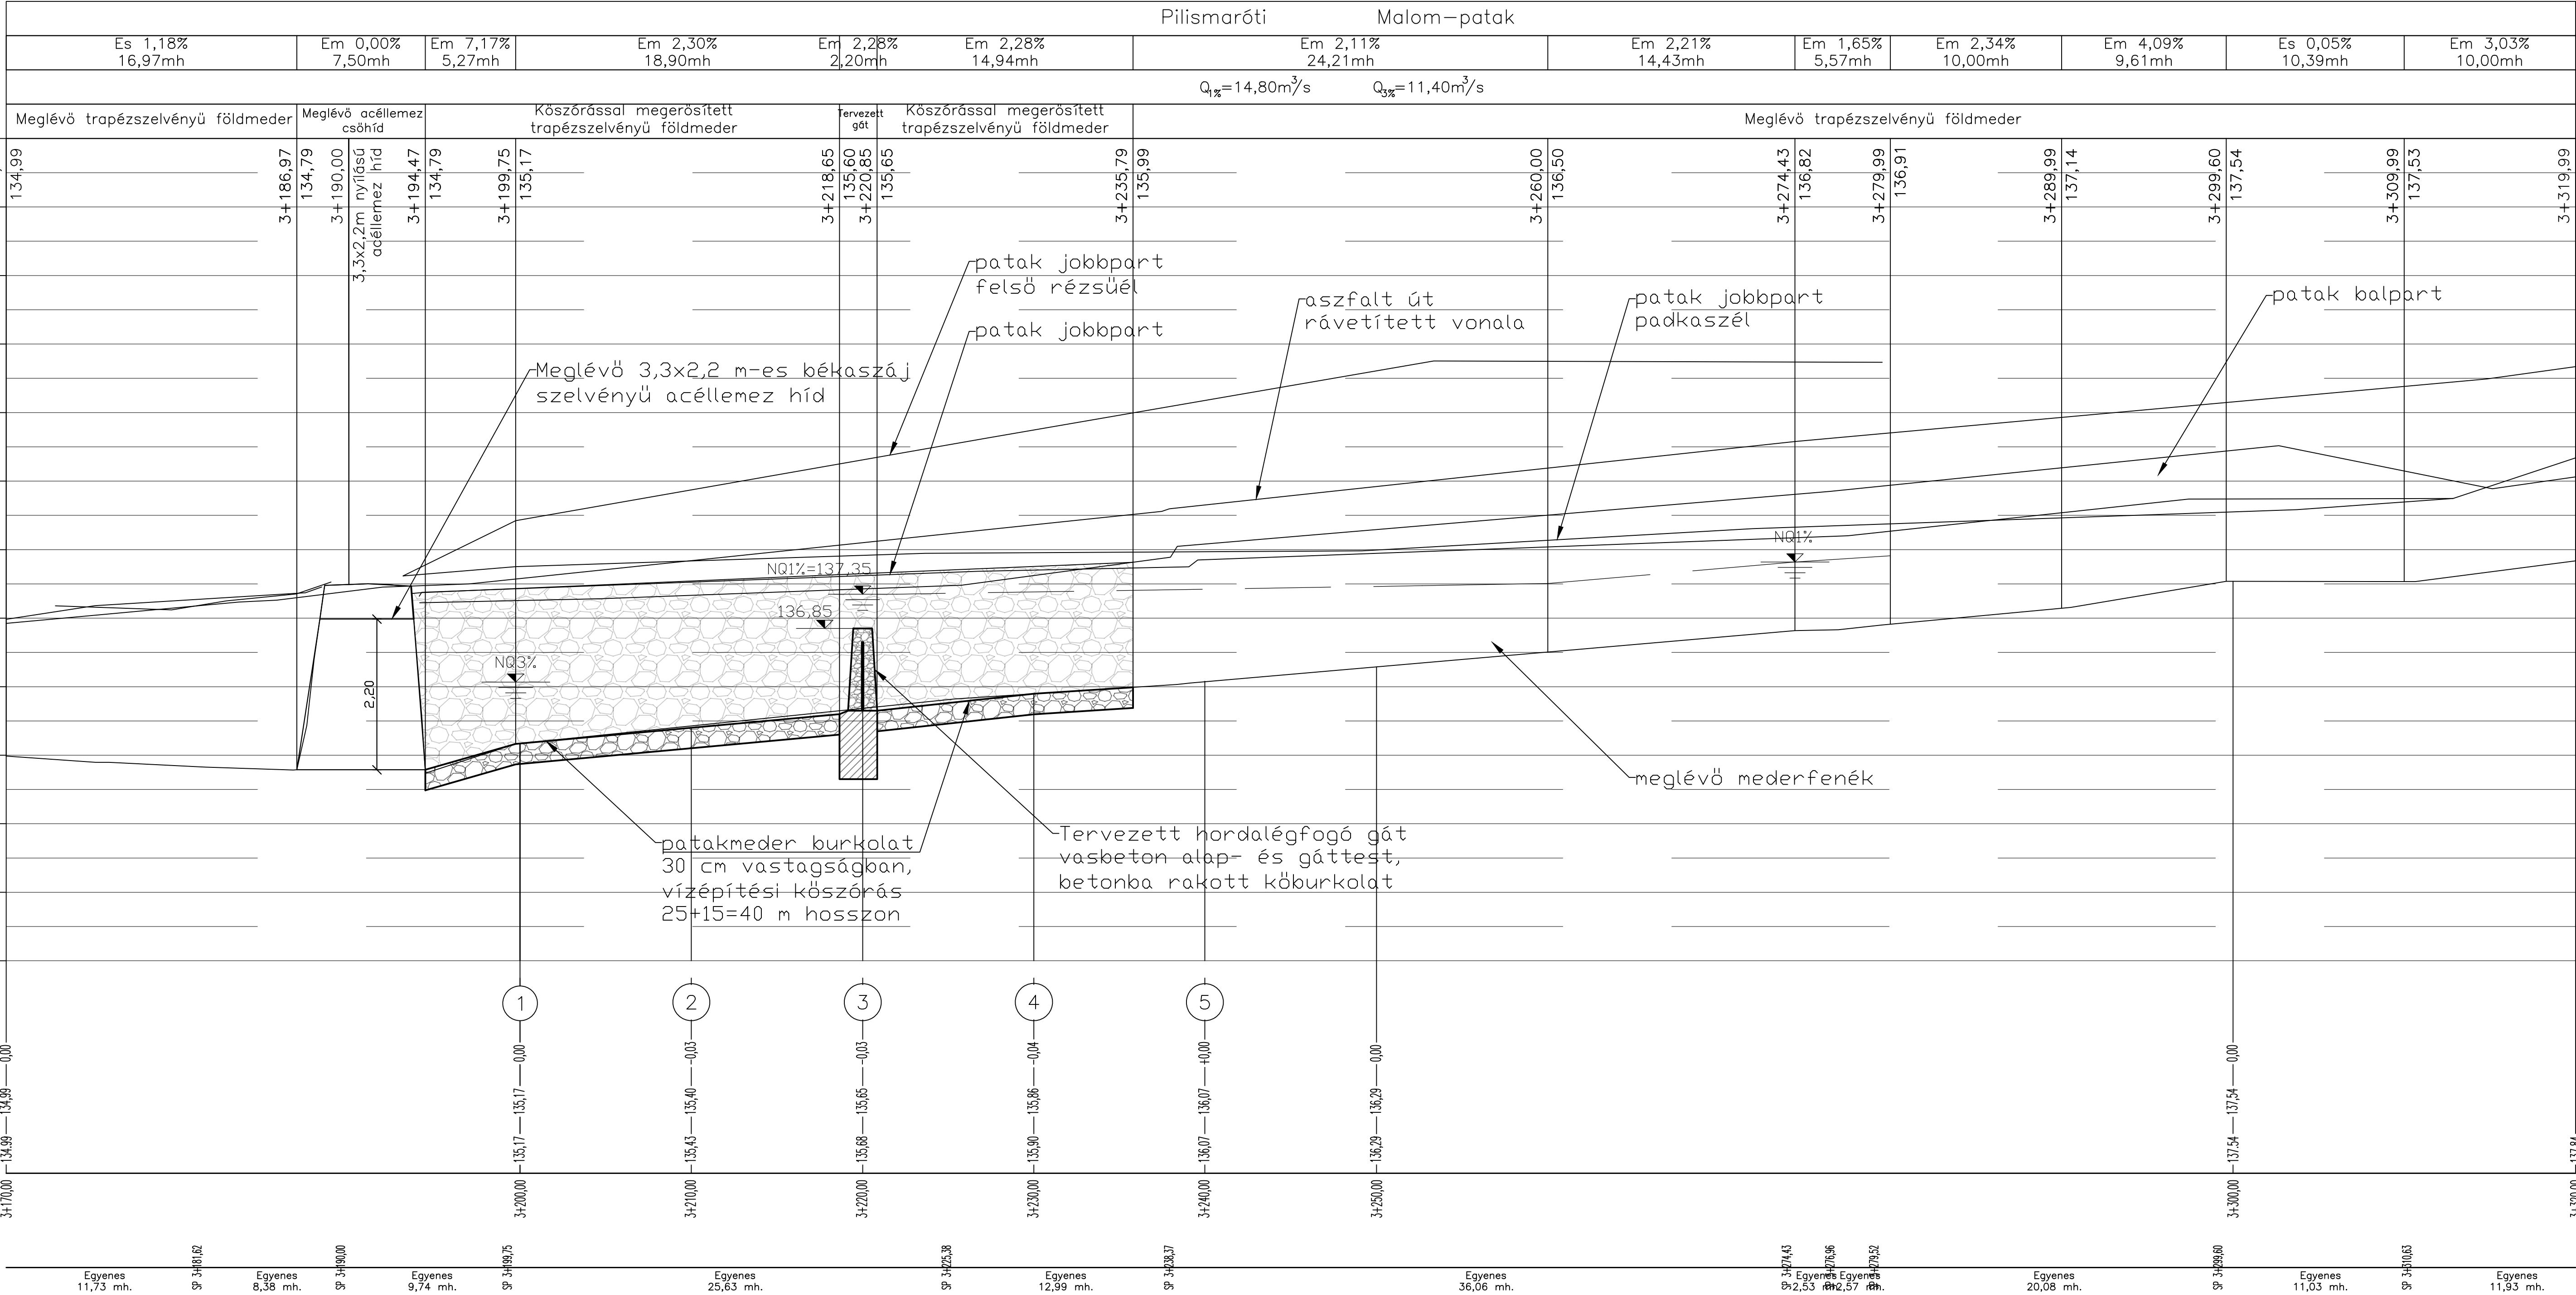

A tervdokumentáció felülvizsgálva: 2023. május

Lipóczy László
MeViTo Kft. Zupánné Molnár Andrea
Tervező

SZŐKE ÉS TÁRSA KFT .				
Székhely: 2084 Pilisszentiván, Klapka utca 1. B. ép. C. lph. 1/3.				
E-mail: info@szoketerv.hu				
Megrendelő: Pilismarót Község önkormányzata 2028 Pilismarót, Rákóczi Ferenc utca 15.			Tervtípus: Vízvezetés	
Terv címe: TDP-213-16 keretében megvalósuló Pilismarót község csapadékvíz-vezetésének fejlesztése 1. rész: Hordalékfogó gát a Malom-patak 3+220 szelvényében Egyesített (eng. és kivitel) terv			Munkaszám: 178/2020	
Rajz címe: Malom-patak hossz-szelvénye			Dátum: 2020.07.	
Ugyvezető: Metzler Tamás MkK 13-64937 SZCSB/GT			Méterarány: M=1:200/50	
Főtervező: Zupánné Molnár Andrea MkK 13-6880 KE-K. VZ-TEL. SZCSB/017			Rajzszáma: PV-I-103	
Tervező: Markó Gábor				